



熊野町川角三丁目・呉地三丁目地区 地区計画

計 画 図

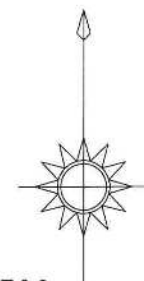

S=1:2500

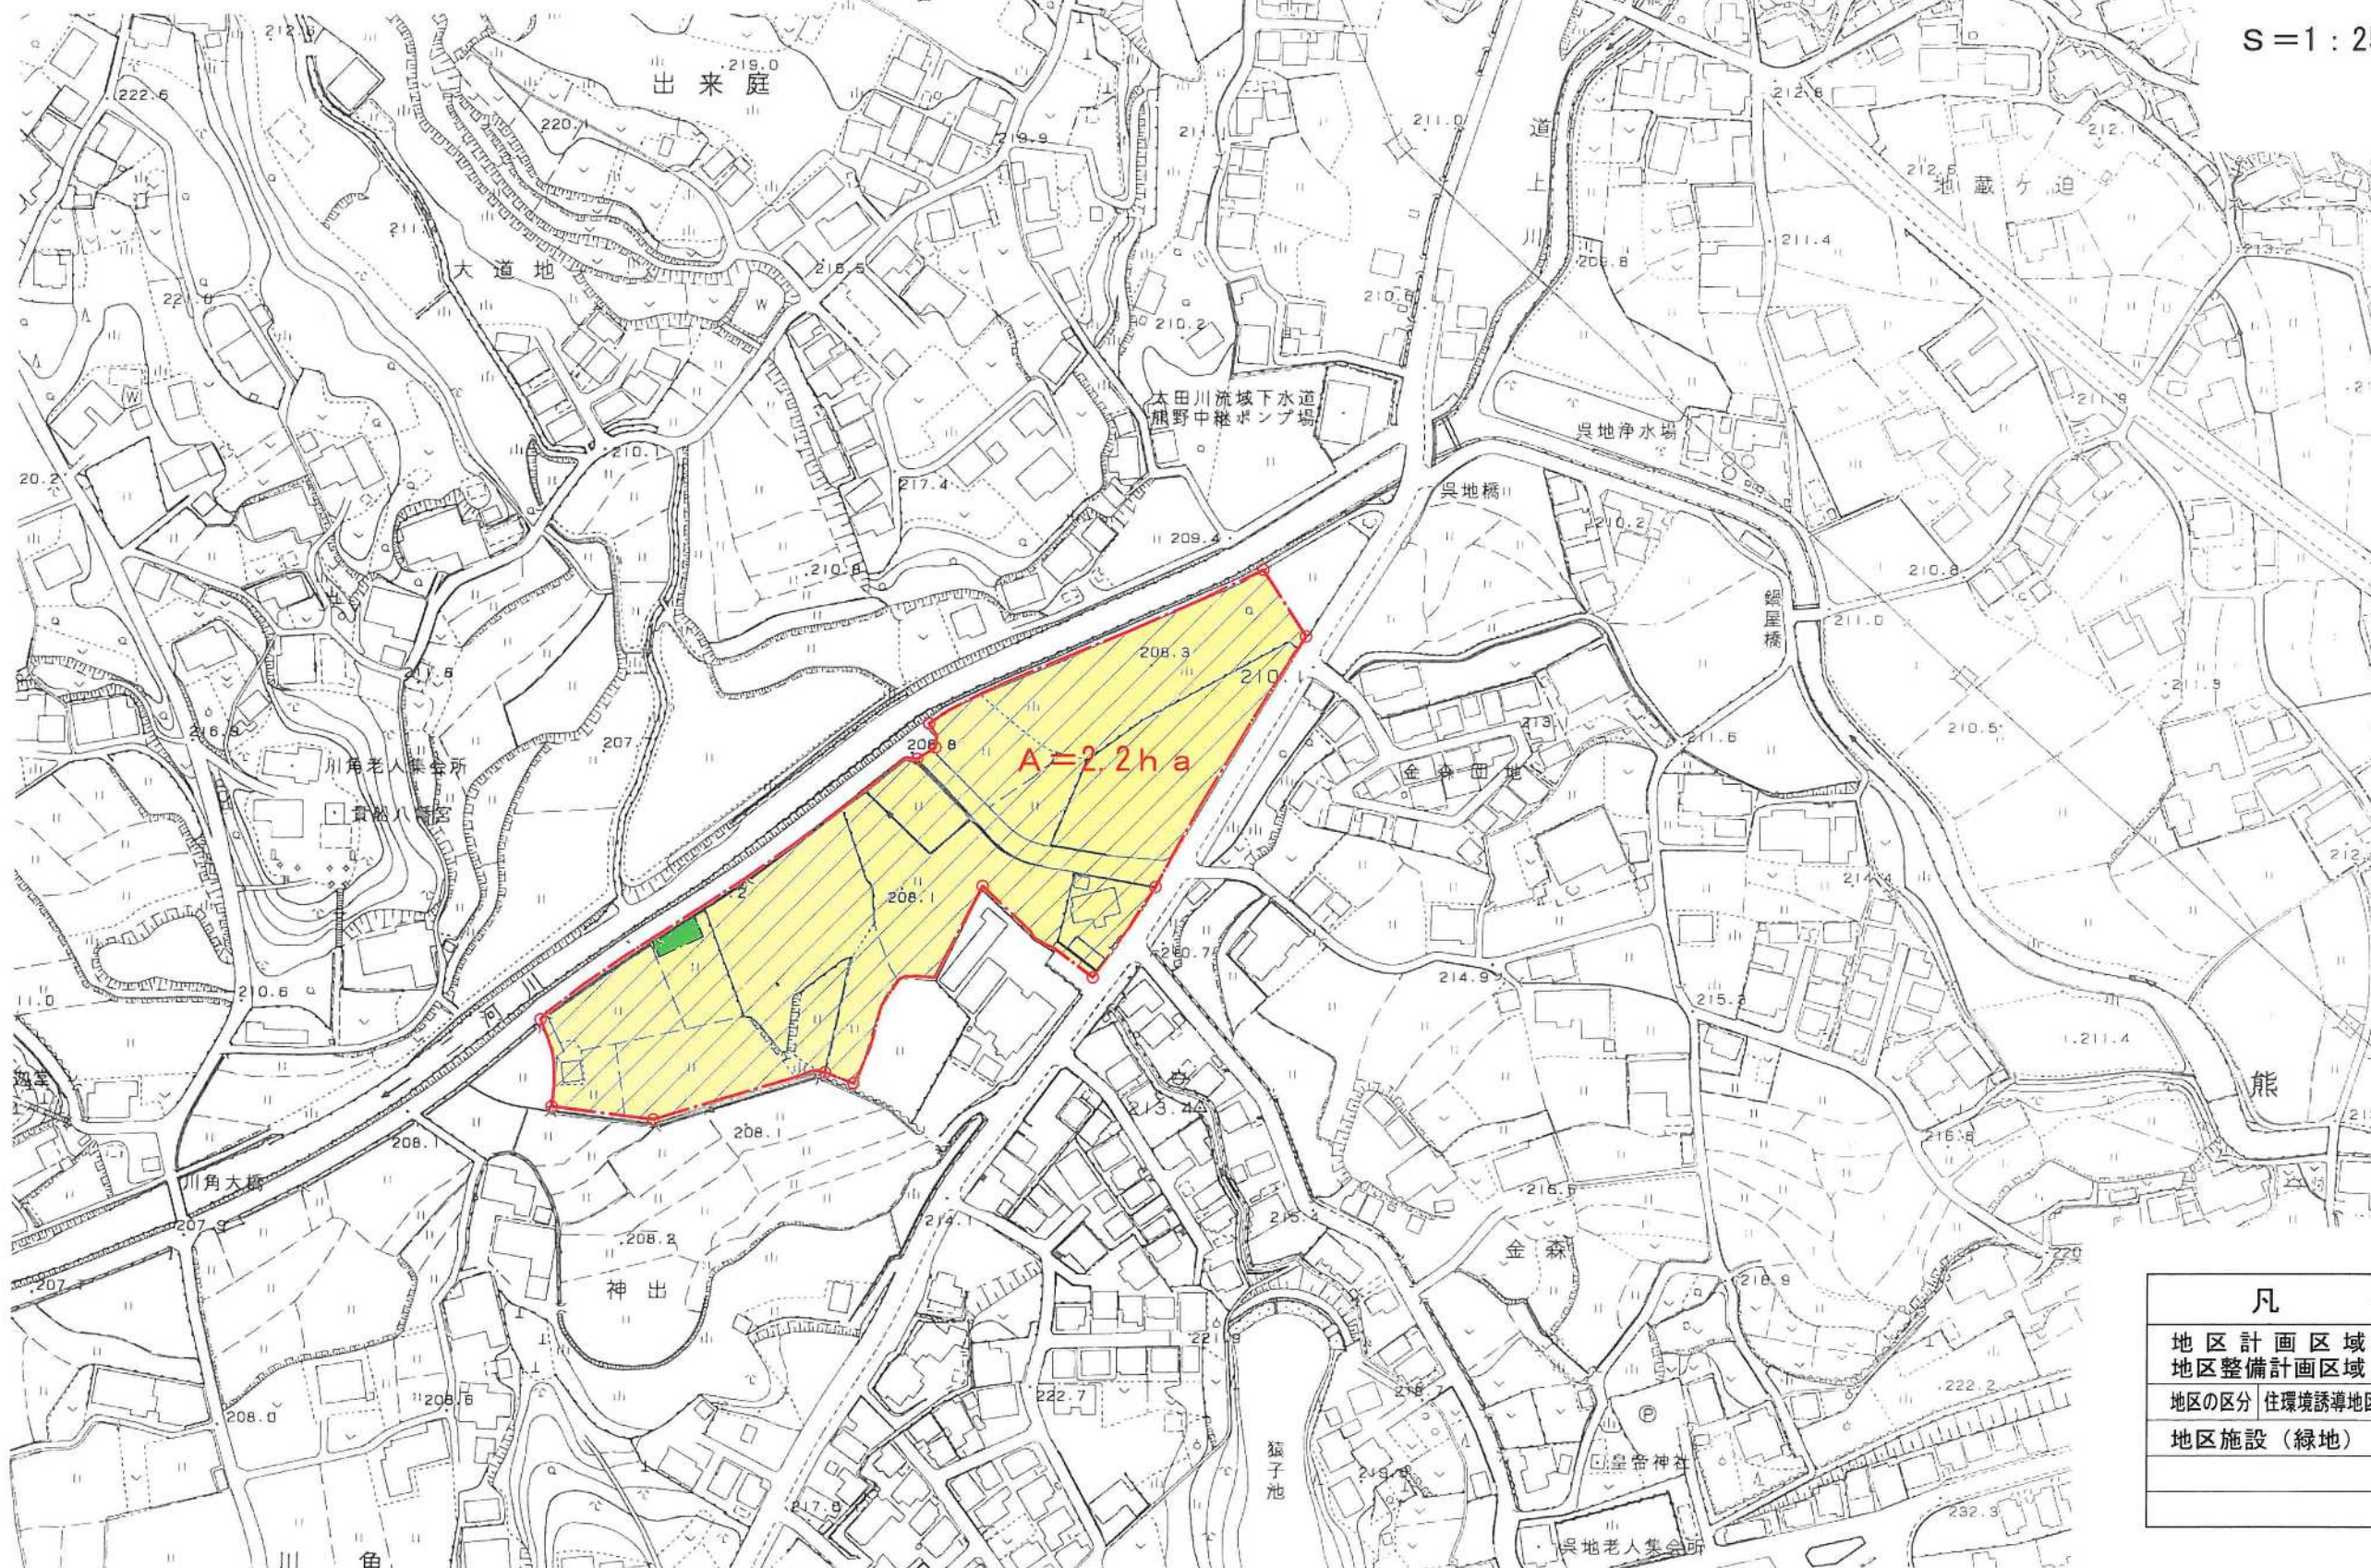

凡 例	
地区計画区域	
地区整備計画区域	
地区の区分 住環境誘導地区	
地区施設 (緑地)	