


広島圏都市計画 用途地域の変更（熊野町）

地区番号	F-1-2
地区名	新宮四丁目
図面内容	新旧用途地域対照図
縮尺	1/2,500

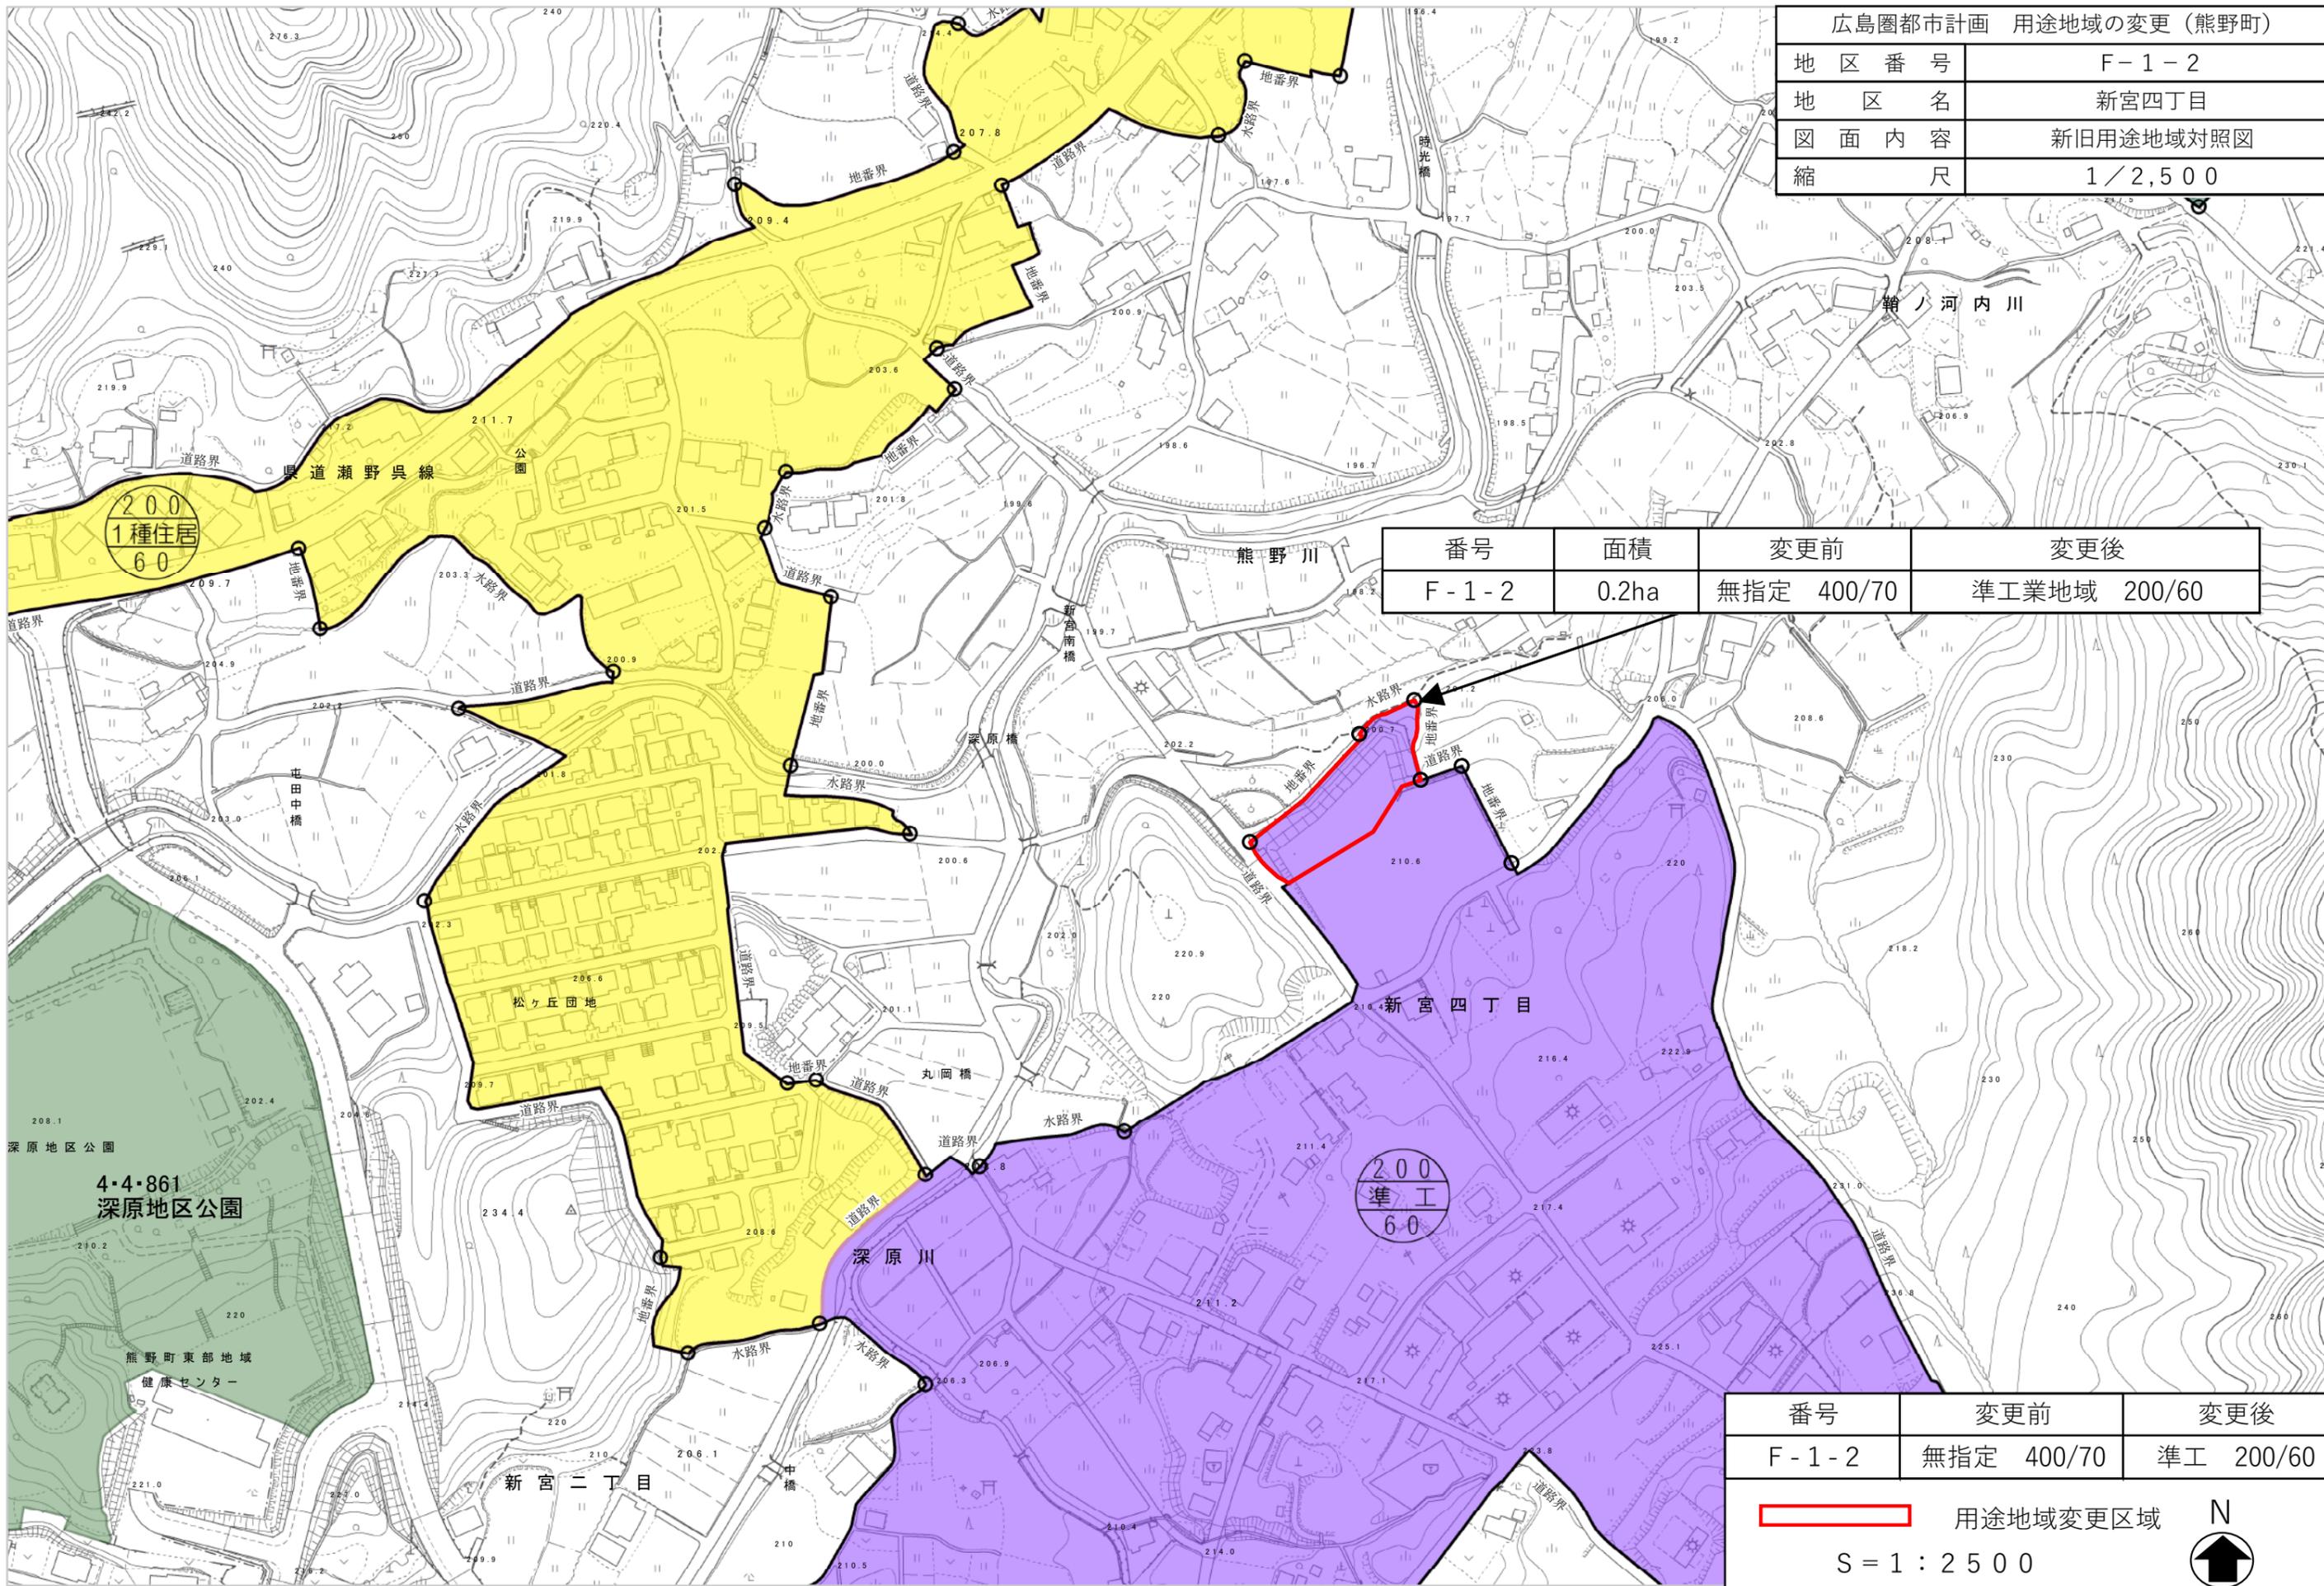

番号	面積	変更前	変更後
F-1-2	0.2ha	無指定 400/70	準工業地域 200/60

番号	変更前	変更後
F-1-2	無指定 400/70	準工 200/60

 用途地域変更区域

S = 1 : 2 5 0 0

