



西側立面図

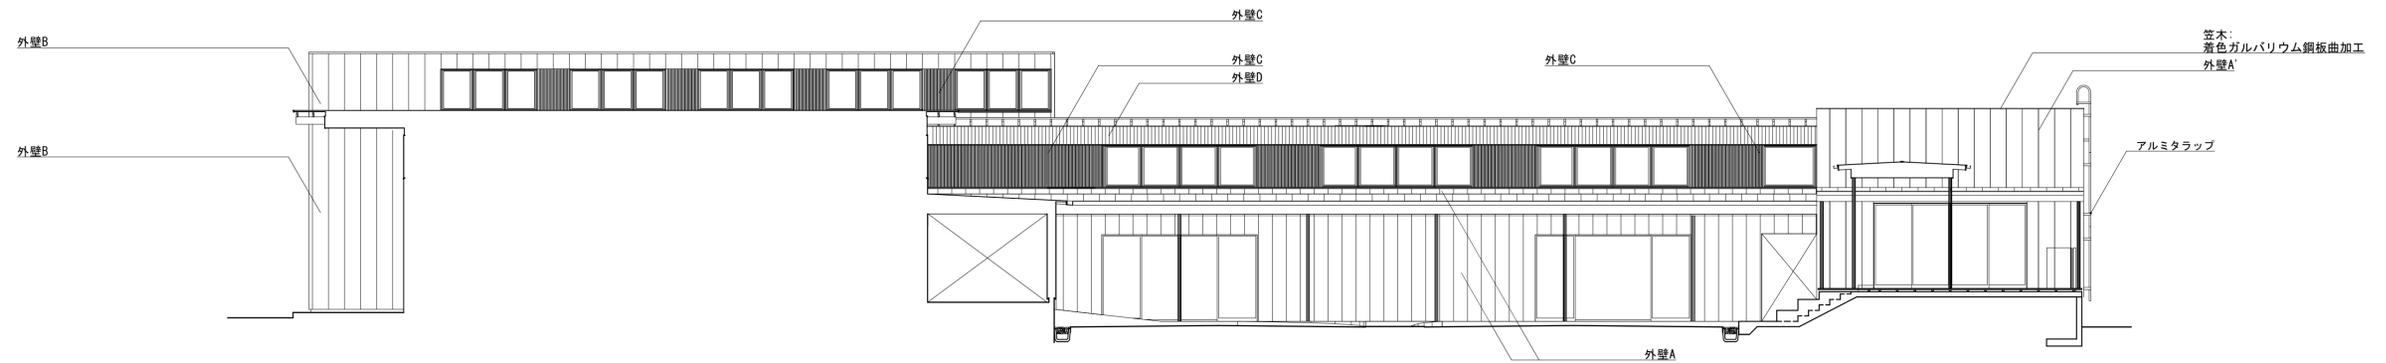

中庭南側立面図

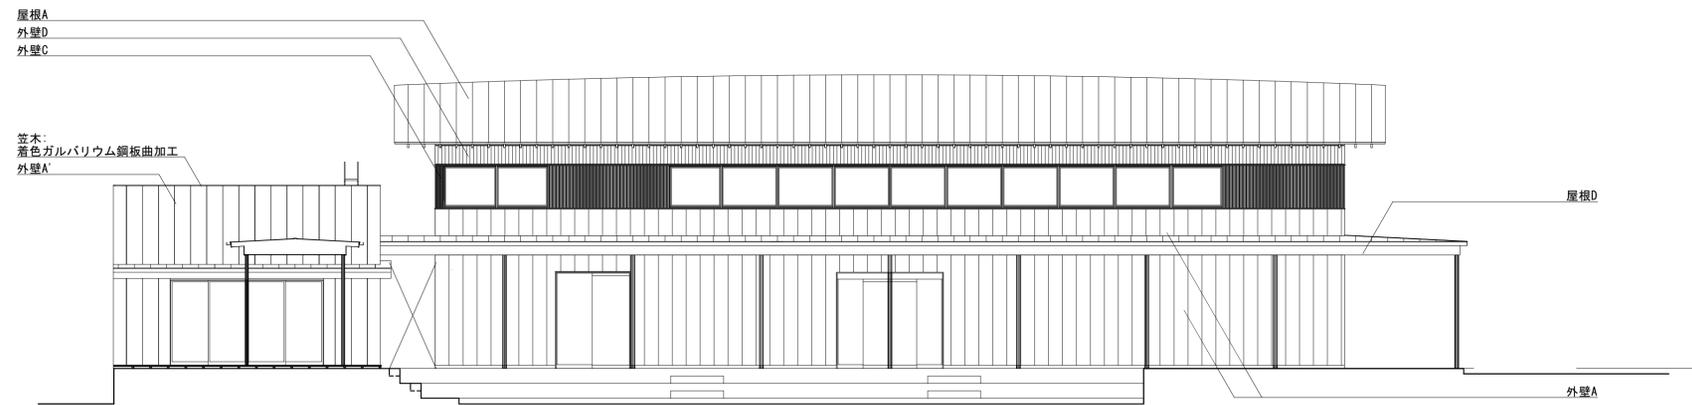

中庭北側立面図

記 事	屋根A 構造用合板t=24+7#3箔シート+垂木45×120#455+耐水合板t=30 (片流)+7#7#1#1#-フィンク 22kg+長尺シート状発泡体t=6+着色ガルバリウム鋼板t=0.4 タテハゼ葺	外壁A 構造用合板t=9+透湿防水シート+通気胴縁t=18+耐水石膏ボードt=12.5 +2.0ム系7#7#1#1#-フィンク 22kg+着色ガルバリウム鋼板t=0.4 タテハゼ葺	外壁D 構造用合板t=9+透湿防水シート+通気胴縁t=40 +木ハネリング材t=18貼	柳環境デザイン機構 + 角建築研究室 佐野正樹 一級建築士事務所 登録 第1-11804号 〒810-0042 福岡市中央区赤坂1-11-16 FD・5F PHONE: 092-401-0060 FAX: 092-401-0907	設計年月日	工事名称 (仮称)筆の里創造の丘公苑「体験交流施設」新築工事	設計番号
	屋根C 構造用合板t=24+7#3箔シート+垂木45×60#455+耐水合板t=12 +7#7#1#1#-フィンク 22kg+長尺シート状発泡体t=6+着色ガルバリウム鋼板t=0.4 タテハゼ葺	外壁B 構造用合板t=9+透湿防水シート+通気胴縁t=18+ サイディングt=16貼	外壁E 構造用合板t=9+透湿防水シート+通気胴縁t=18 +ラスカットt=9+モルタルt=10 +アクリル樹脂系多意匠装飾仕上塗材		2024.09.10		図面名称
	屋根D 垂木45×60#455+構造用合板t=30 (両面)+7#7#1#1#-フィンク 22kg+長尺シート状発泡体t=6+着色ガルバリウム鋼板t=0.4 タテハゼ葺	外壁C 構造用合板t=9+透湿防水シート+通気胴縁t=18+耐水石膏ボードt=12.5 +2.0ム系7#7#1#1#-フィンク 22kg+着色ガルバリウム鋼板t=0.4 タテハゼ葺	外壁G コンクリート打放し補修(根廻り)		縮尺	立面図-2	図面番号
	外壁G 構造用合板t=9+透湿防水シート+通気胴縁t=40 +金属系サイディングt=15				S=1/100 (A1) S=1/200 (A3)		A22