


新田村地区
(1/20)

広野町管内特選
下水道の配置(汚水)
(広野町決定)

S=1/10,000

凡 例	
	追加区域
	削除区域
	現行区域

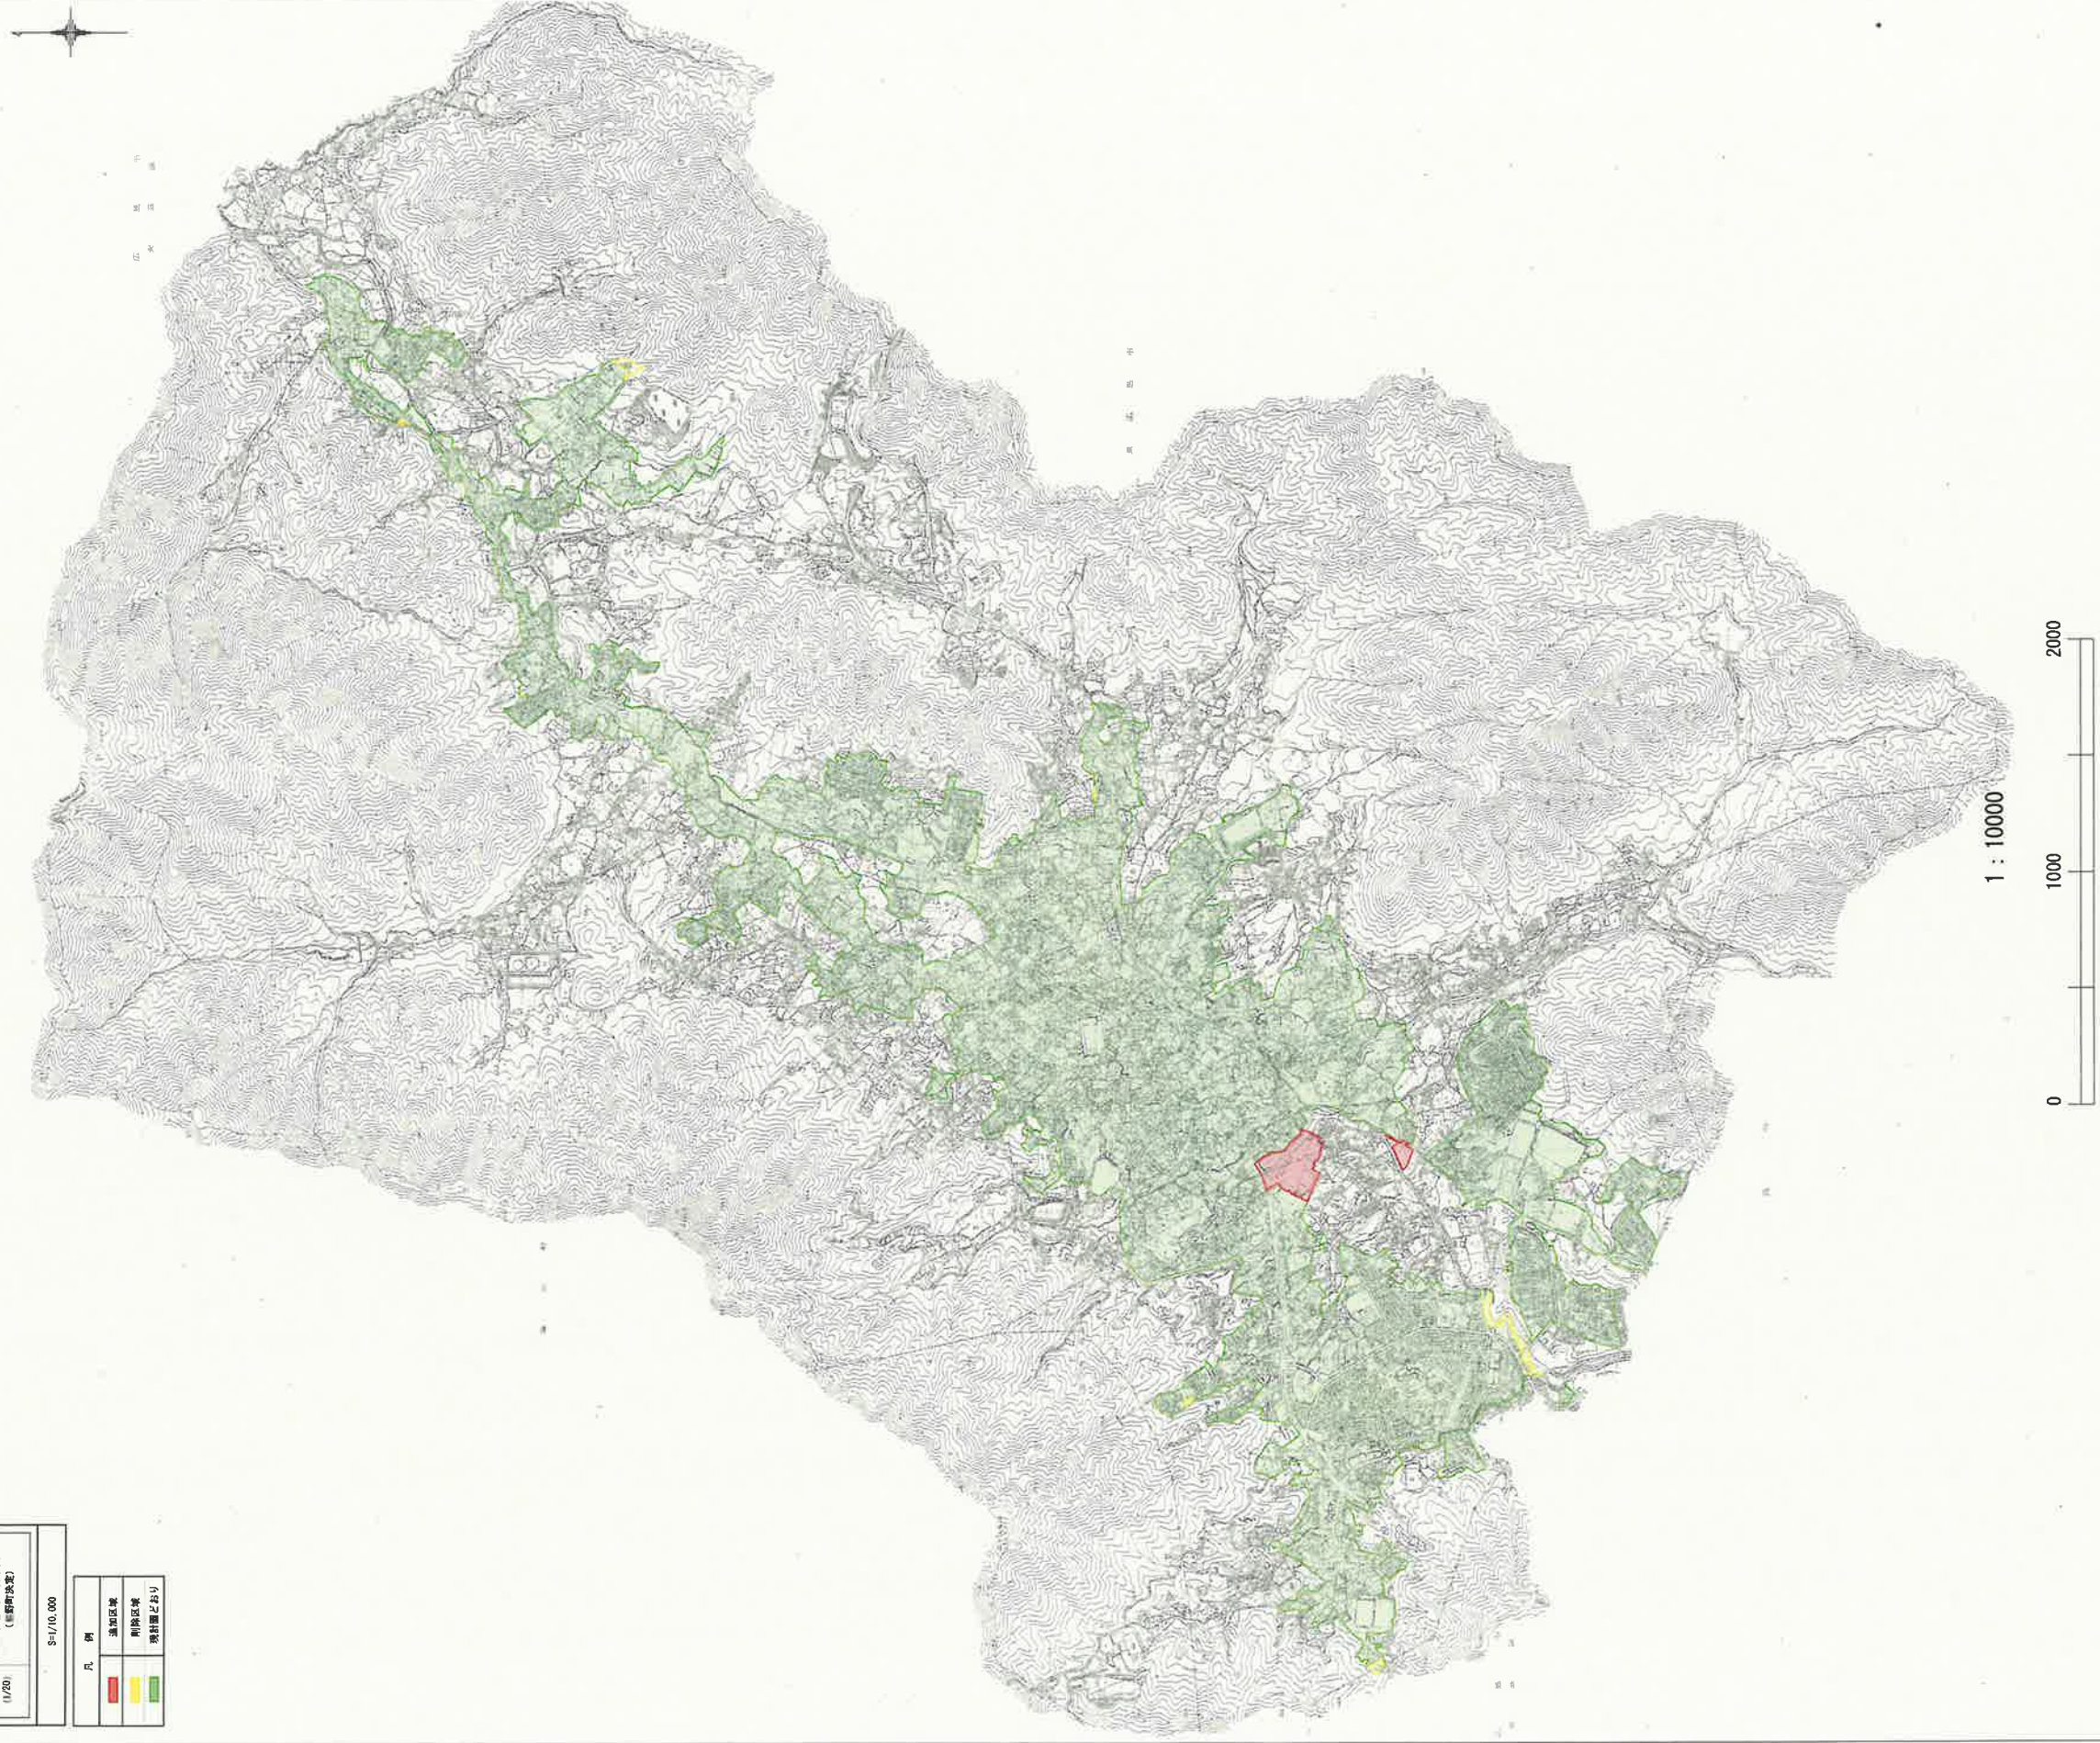


1 : 10000

0 1000 2000

熊田村計画
 (1/20)
 位置関係図
 下流域の位置(雨水)
 (建設局決定)
 1:10,000

凡 例
指定区域
候補区域
候補区域以外

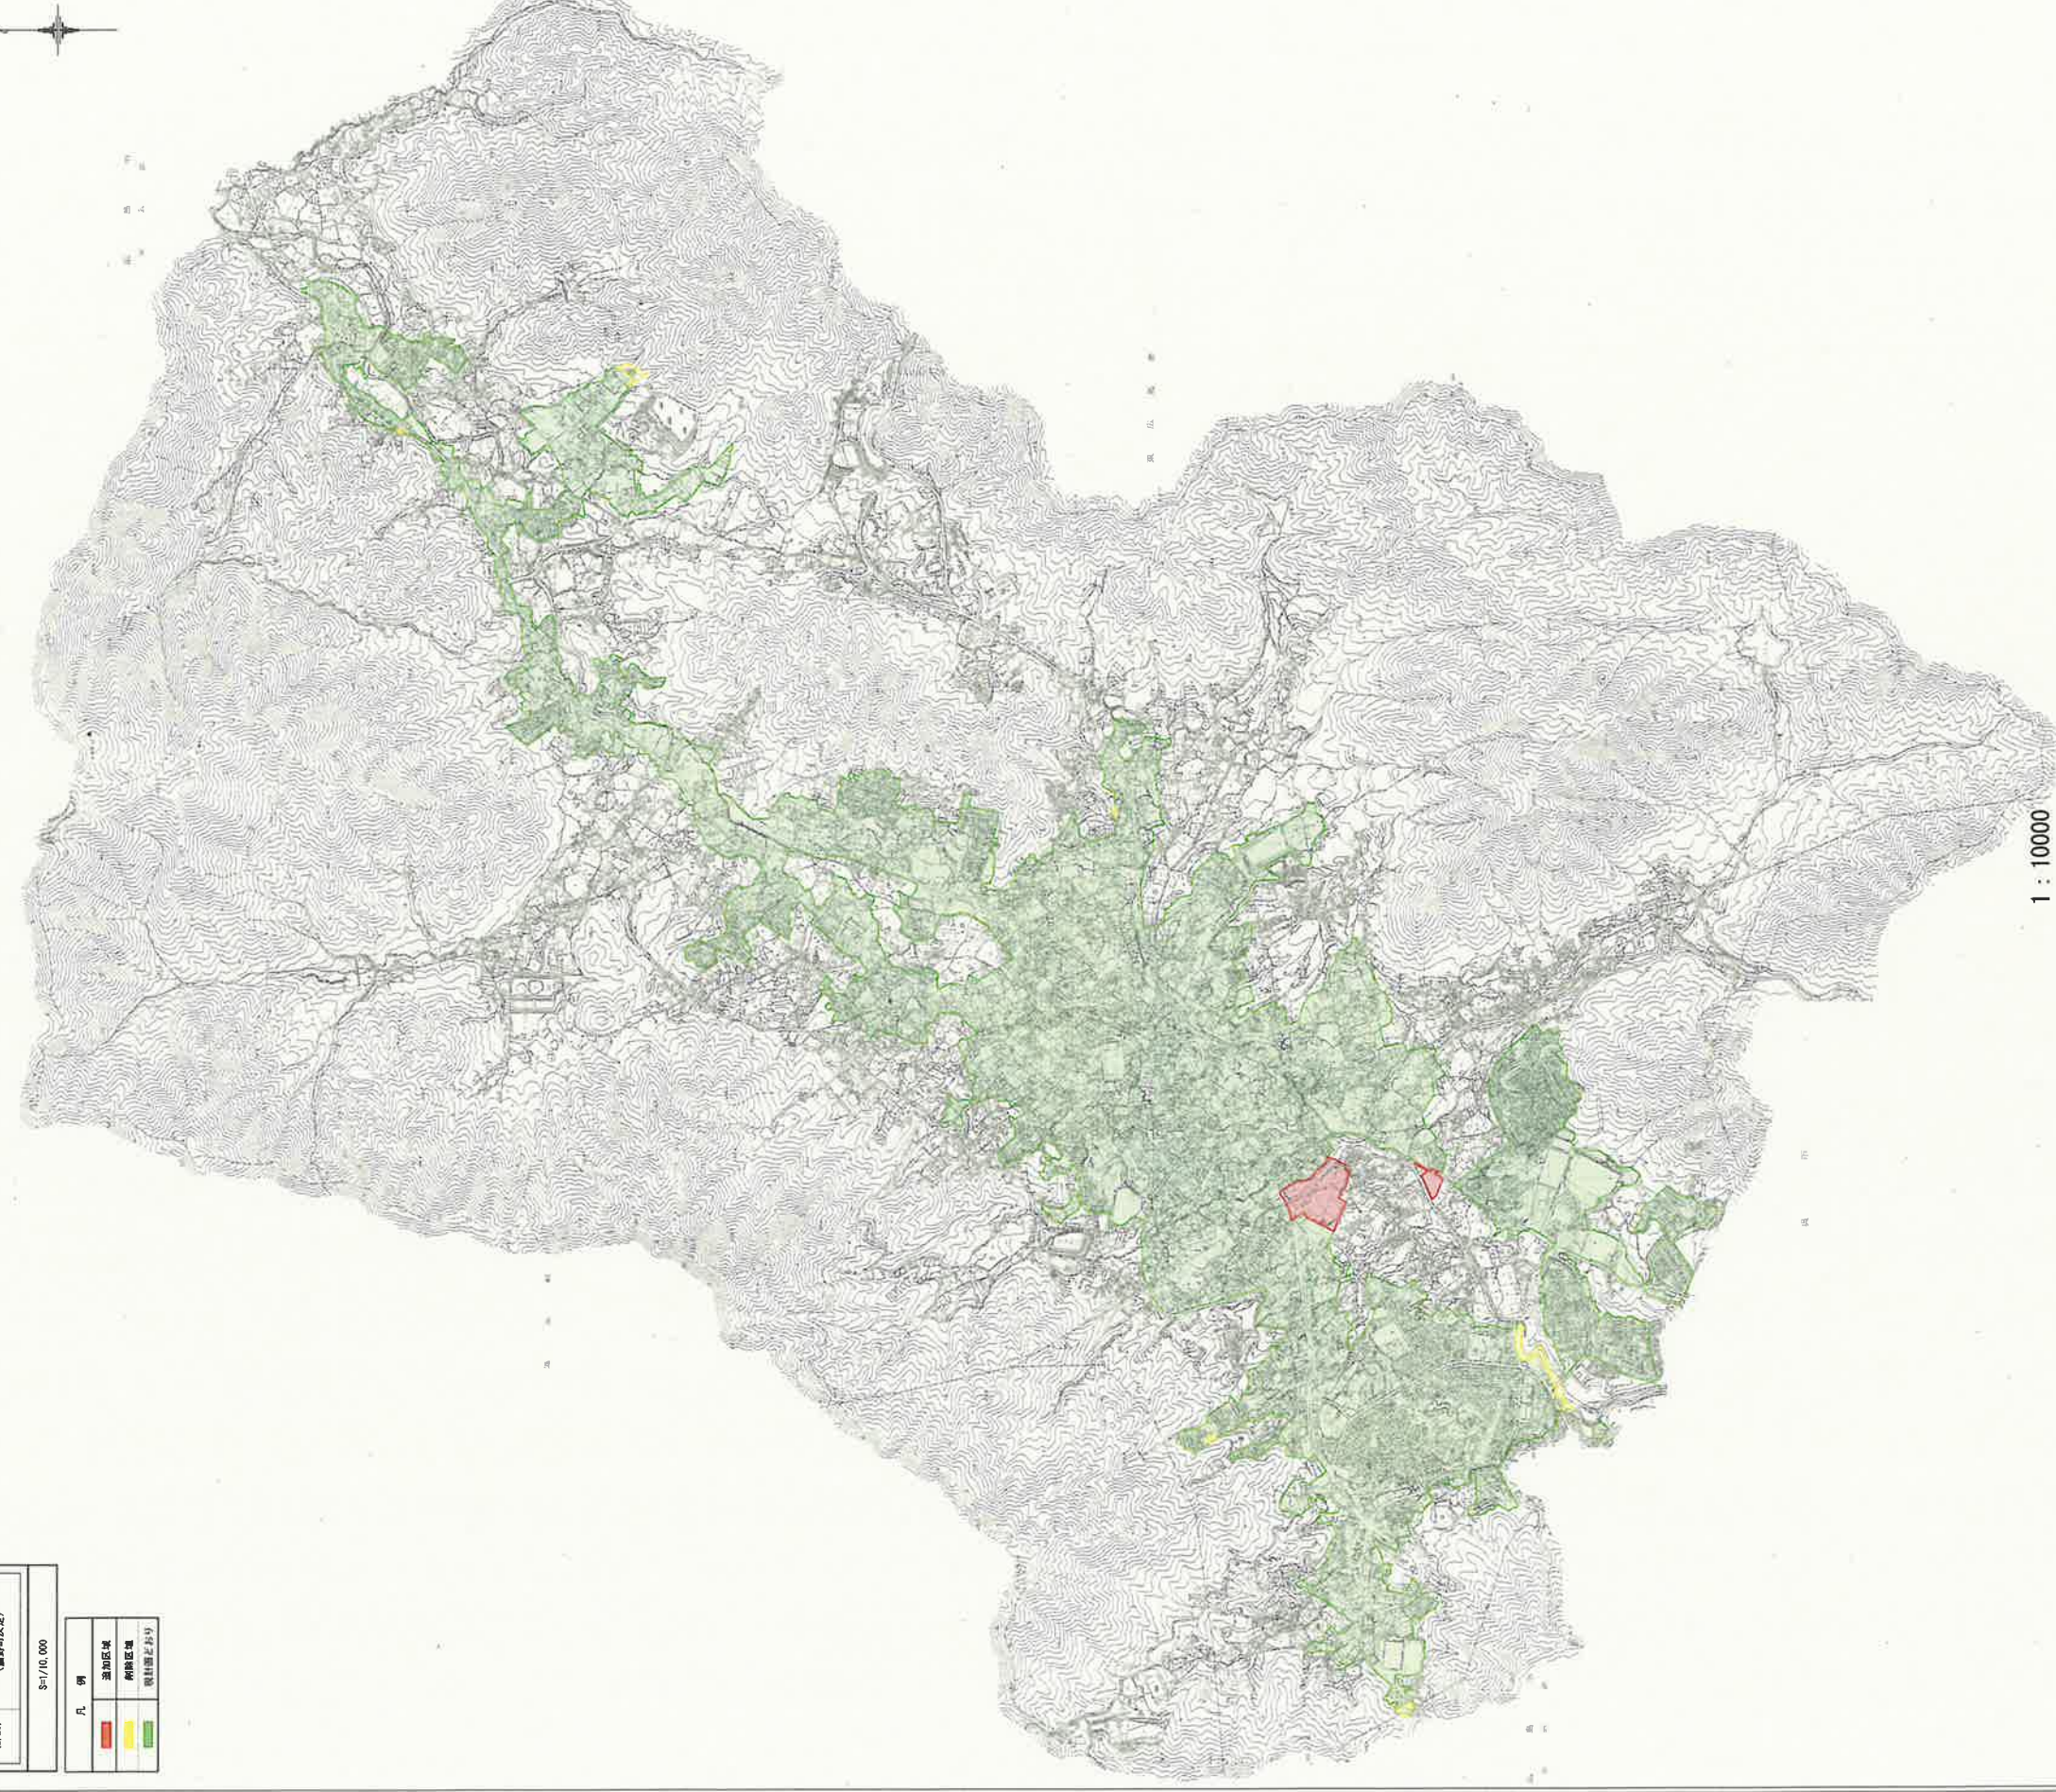

1 : 10000
 0 1000 2000

新旧対照図
(3/20)

広島圏都市計画
下水道の変更(汚水)
(熊野町決定)

S=1/2,500

凡 例




追加区域



削除区域



現計画どおり

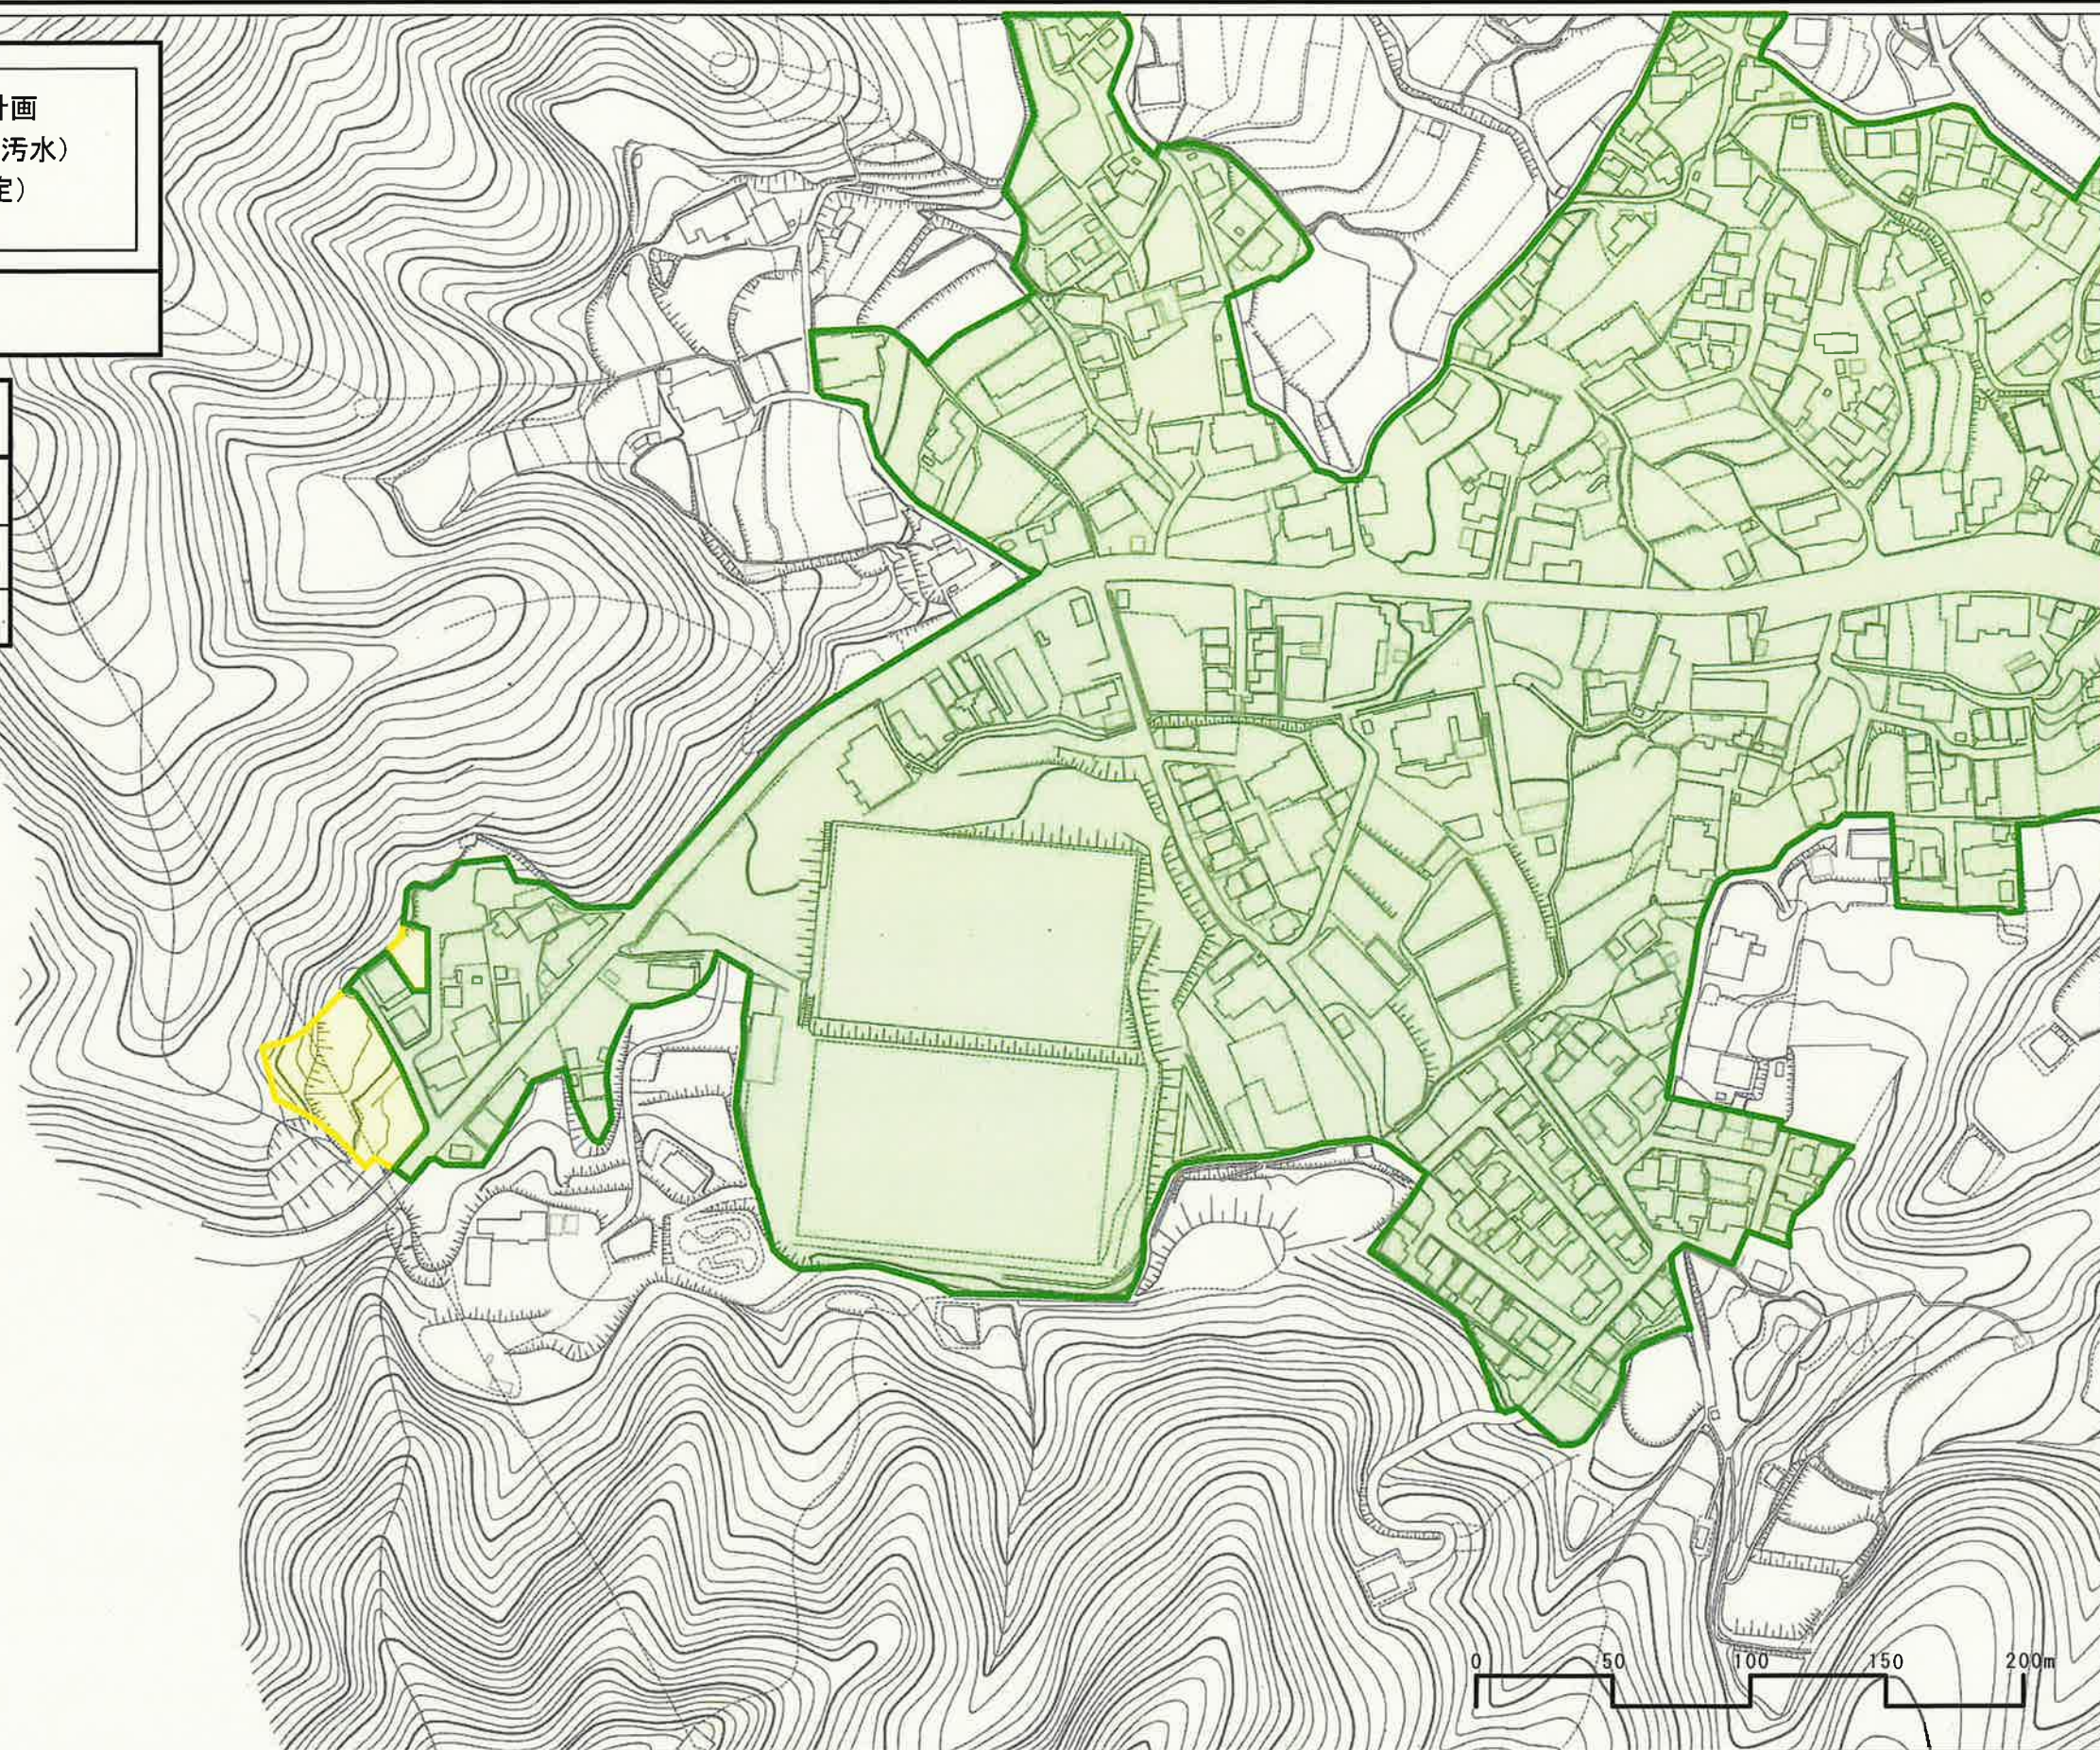

新旧対照図
(4/20)

広島圏都市計画
下水道の変更(汚水)
(熊野町決定)

S=1/2, 500

凡 例




追加区域



削除区域



現計画どおり

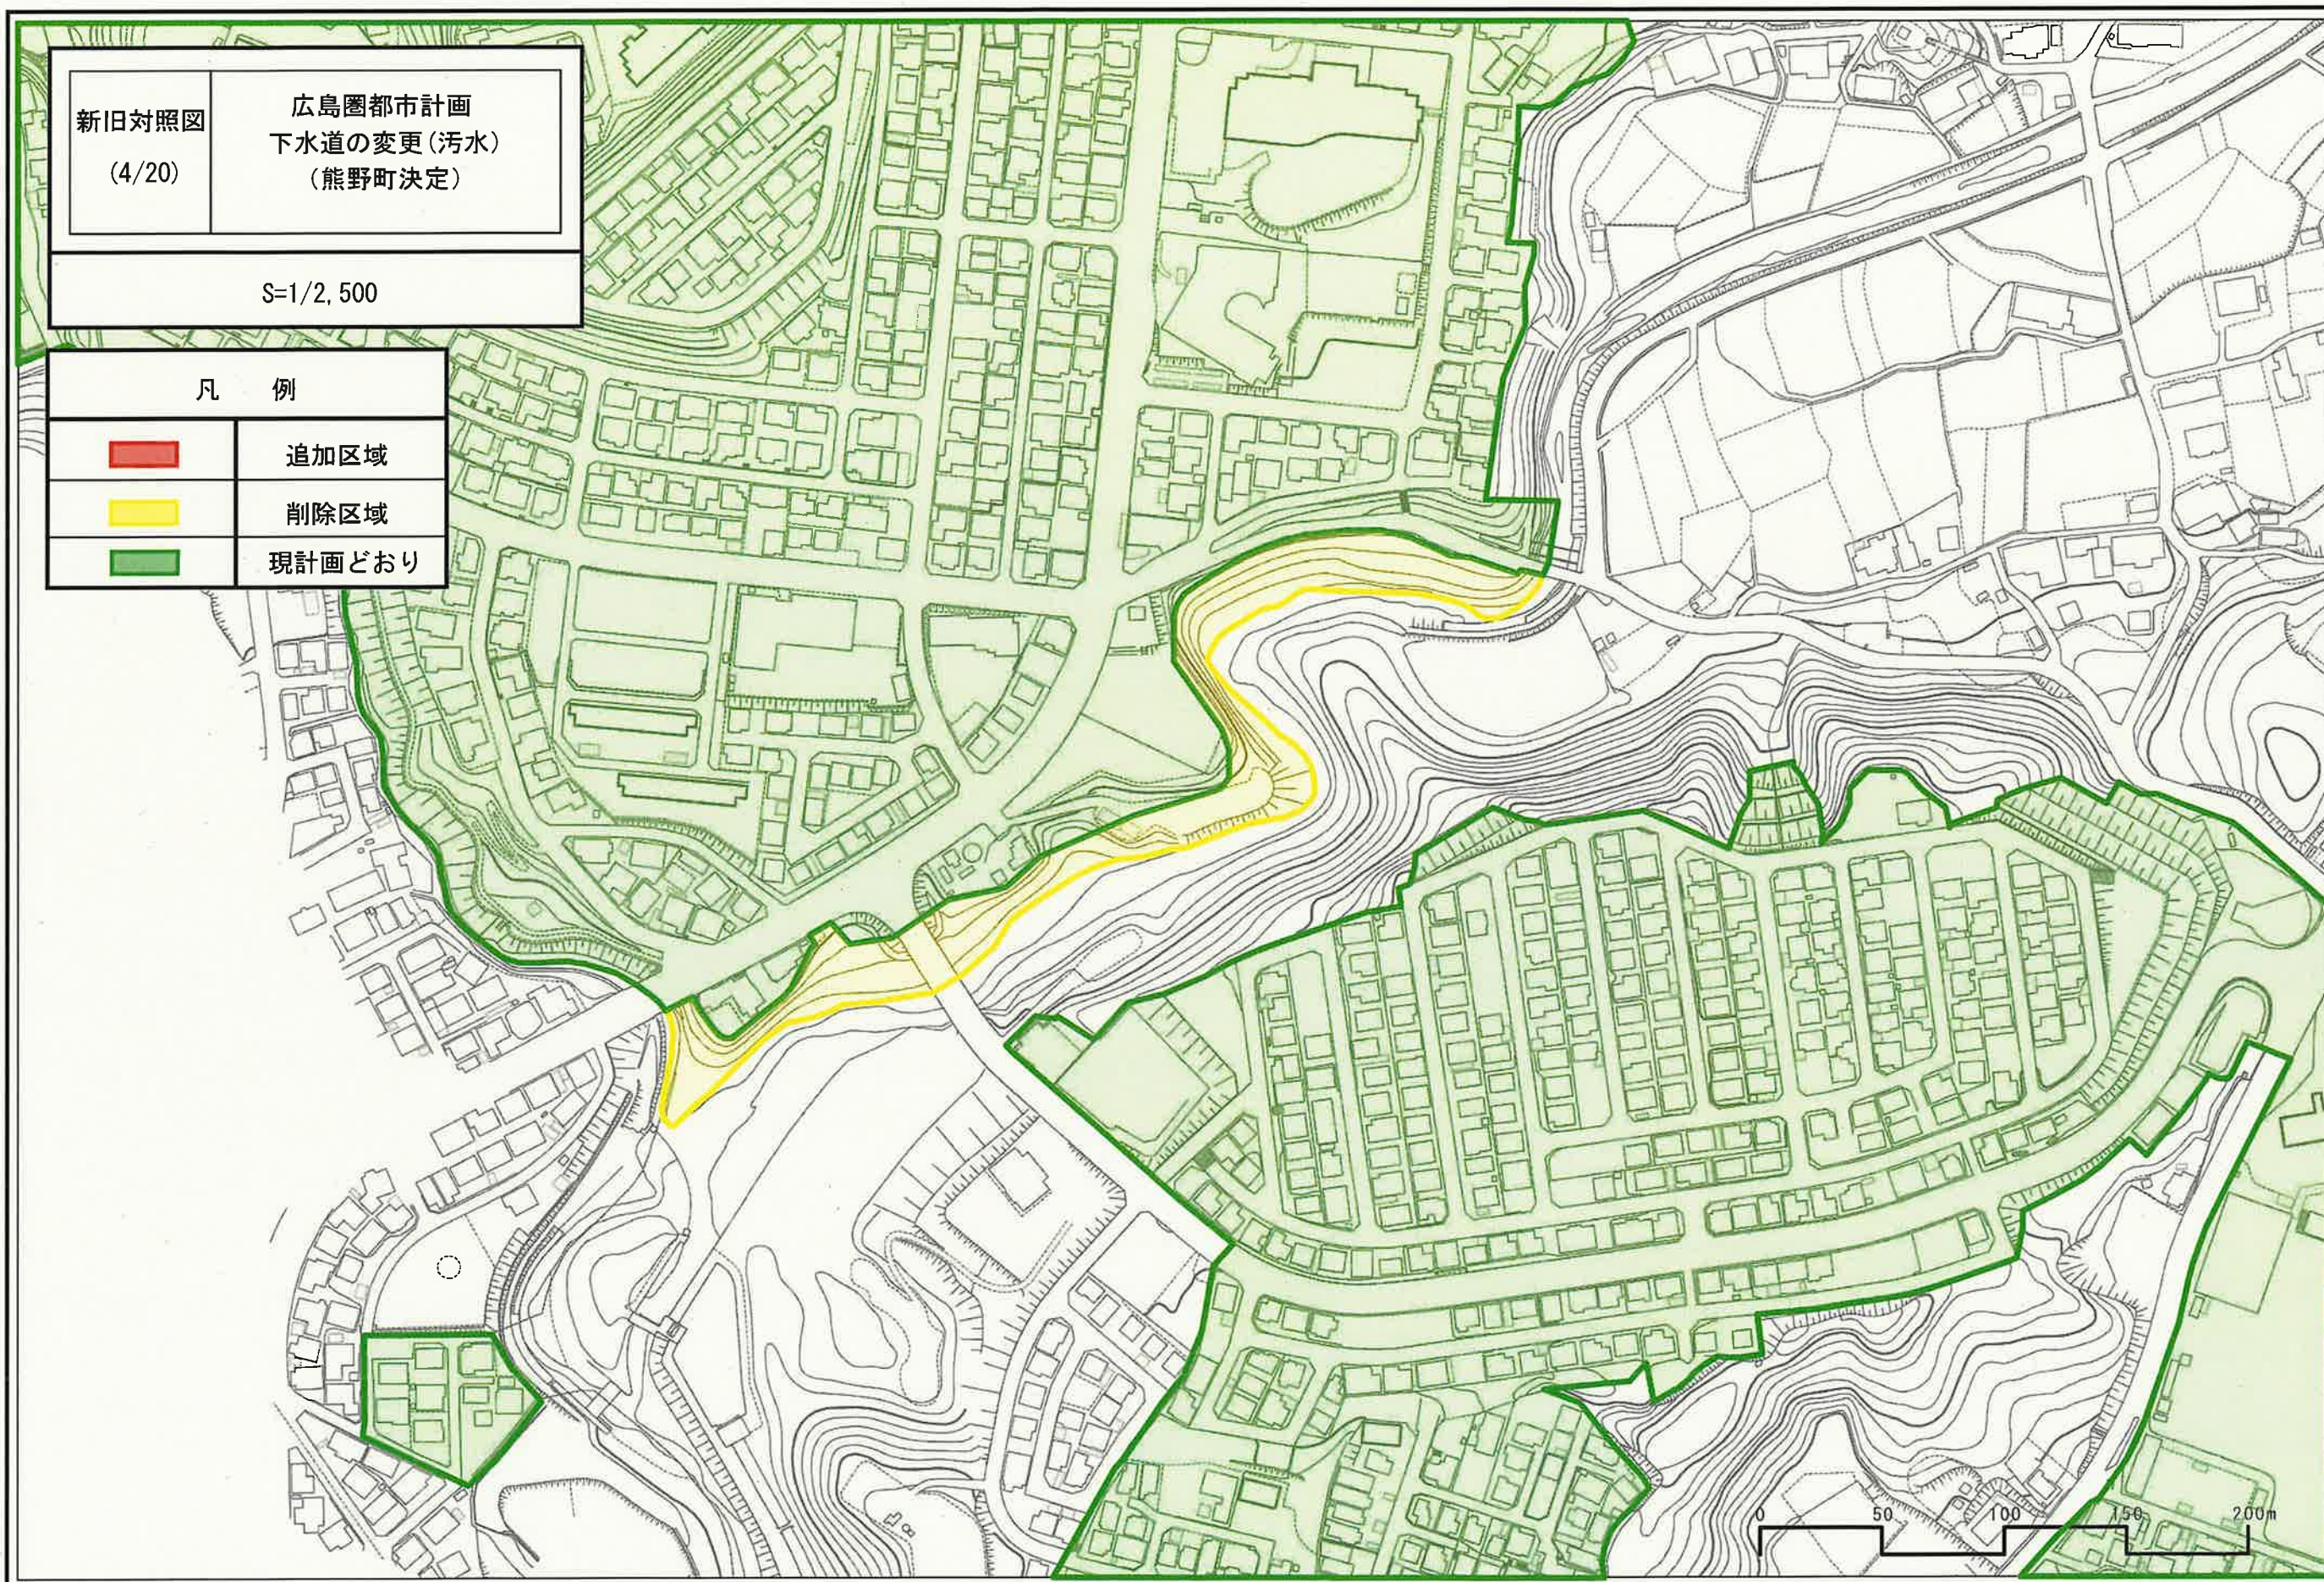

新旧対照図
(5/20)

広島圏都市計画
下水道の変更(汚水)
(熊野町決定)

S=1/2,500

凡 例




追加区域



削除区域



現計画どおり

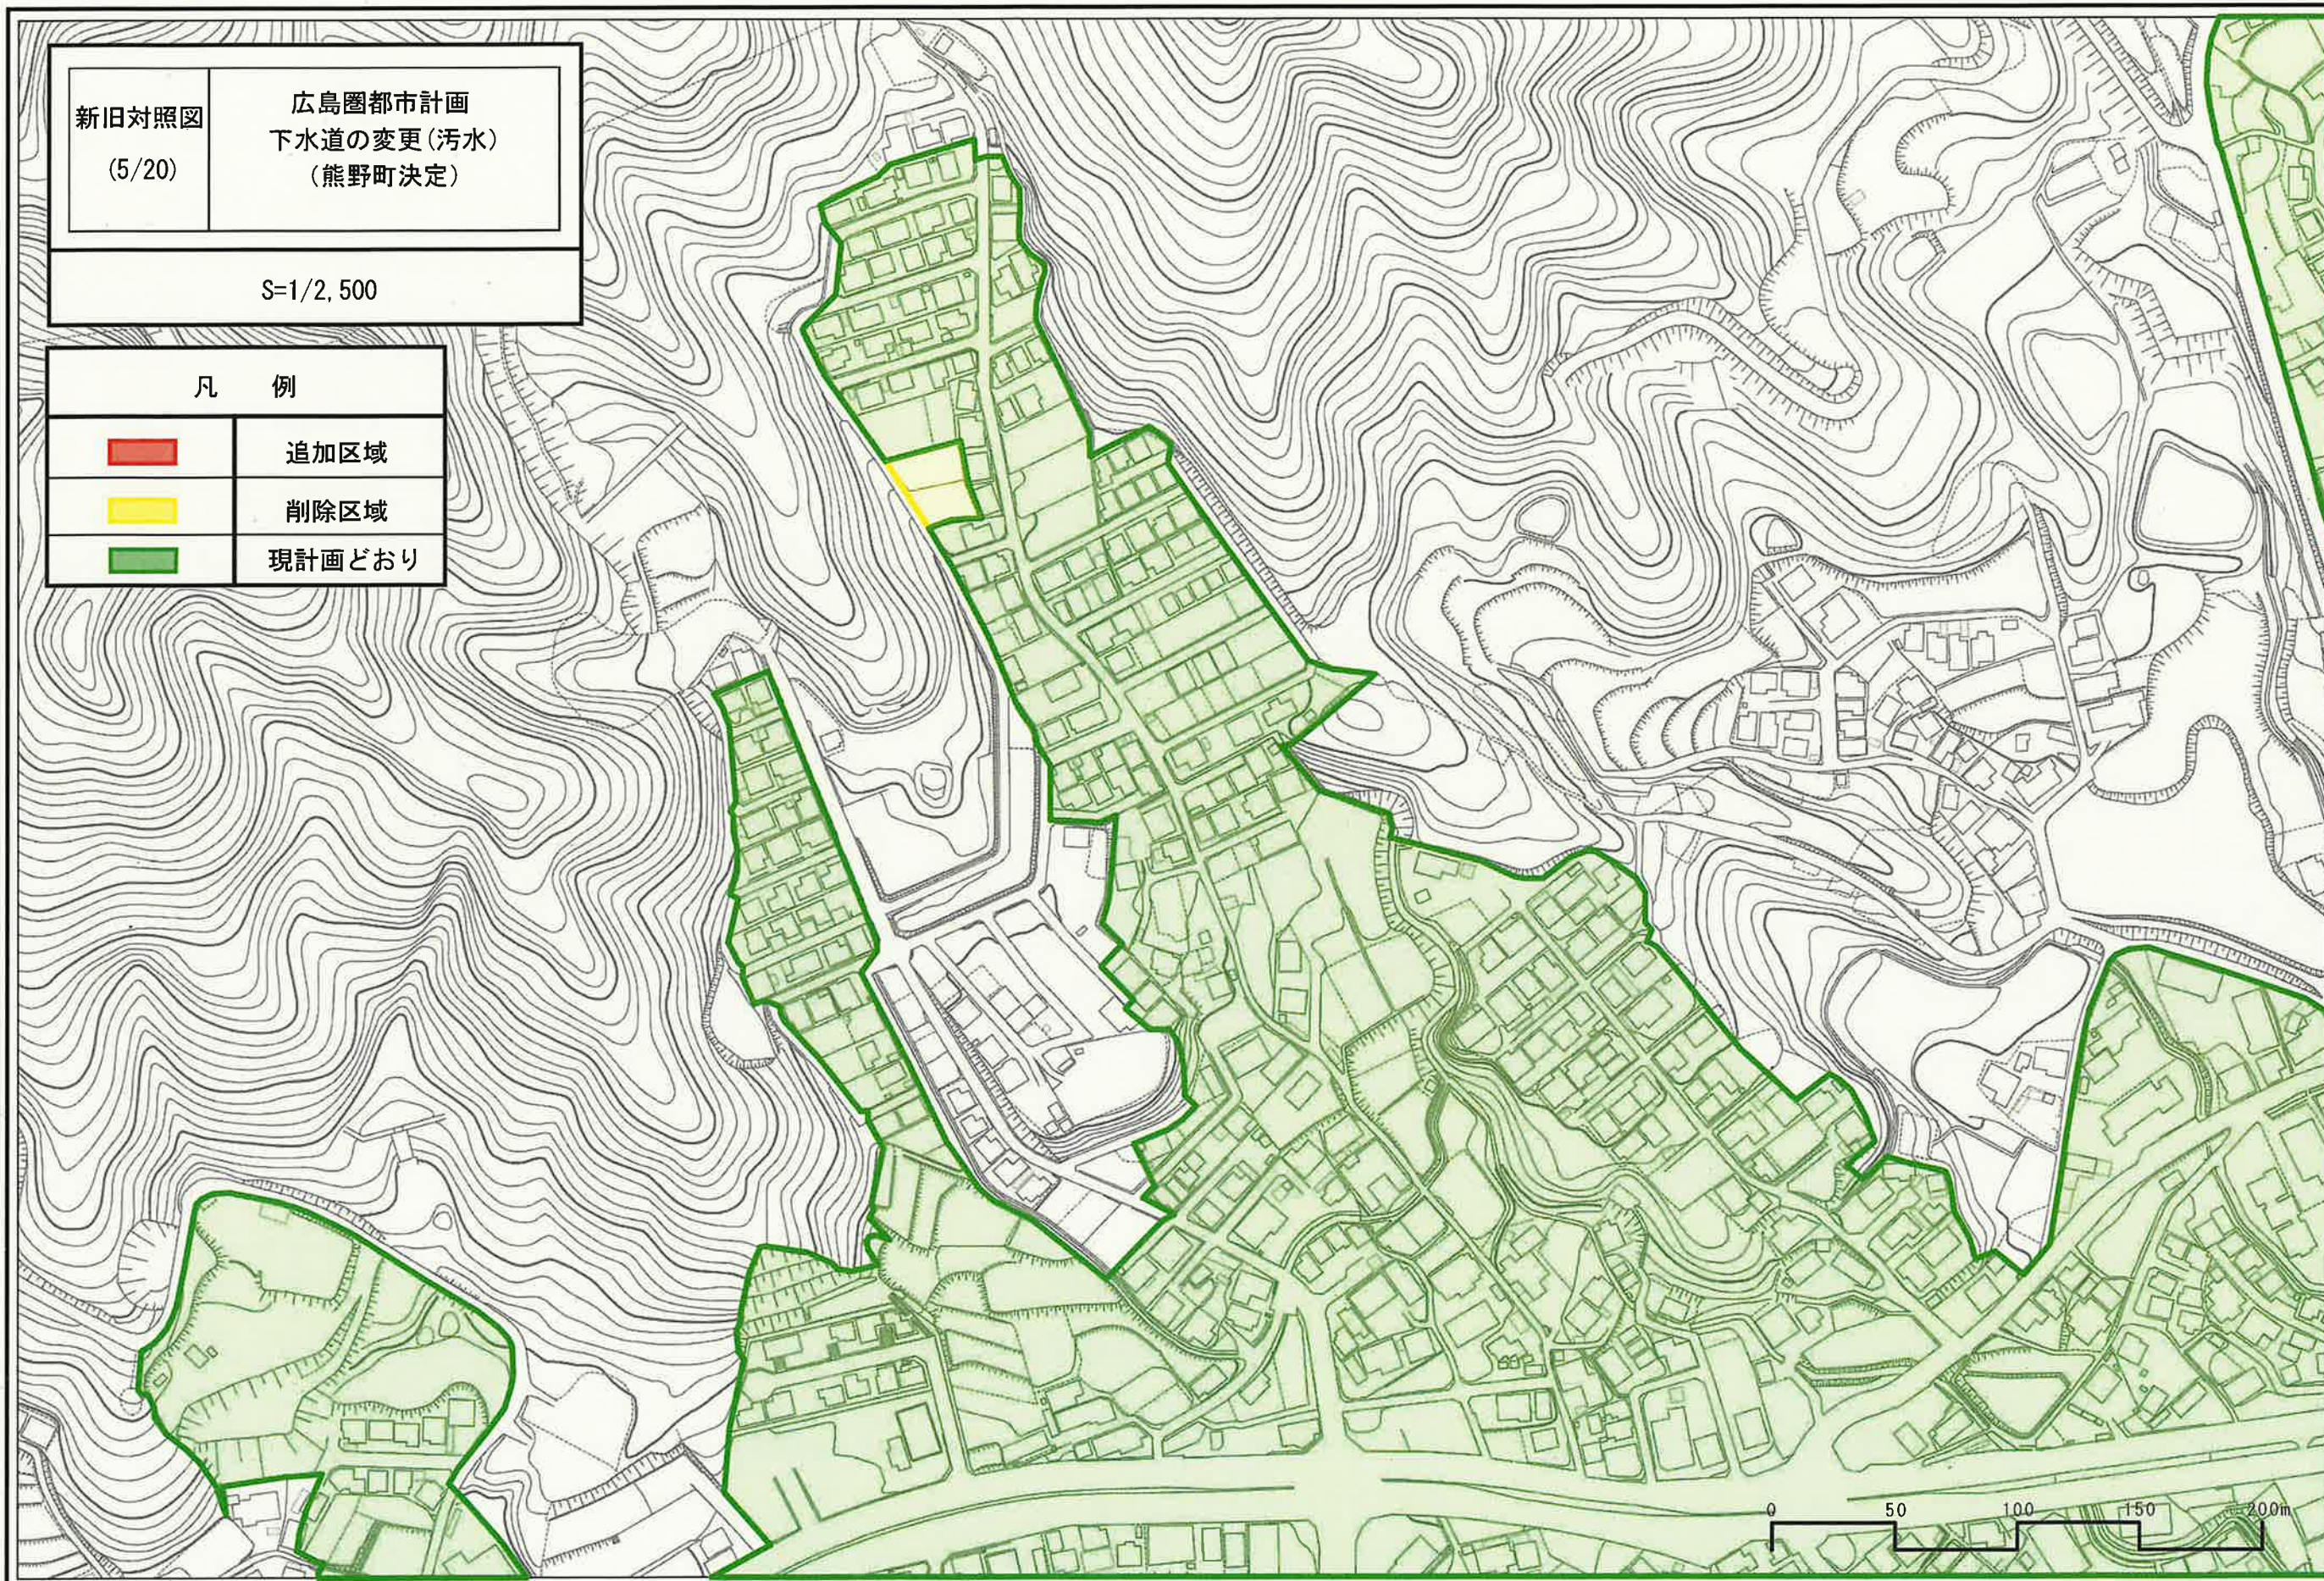

新旧対照図
(7/20)

広島圏都市計画
下水道の変更(汚水)
(熊野町決定)


$S=1/2, 500$

凡 例

追加区域

削除区域

現計画どおり

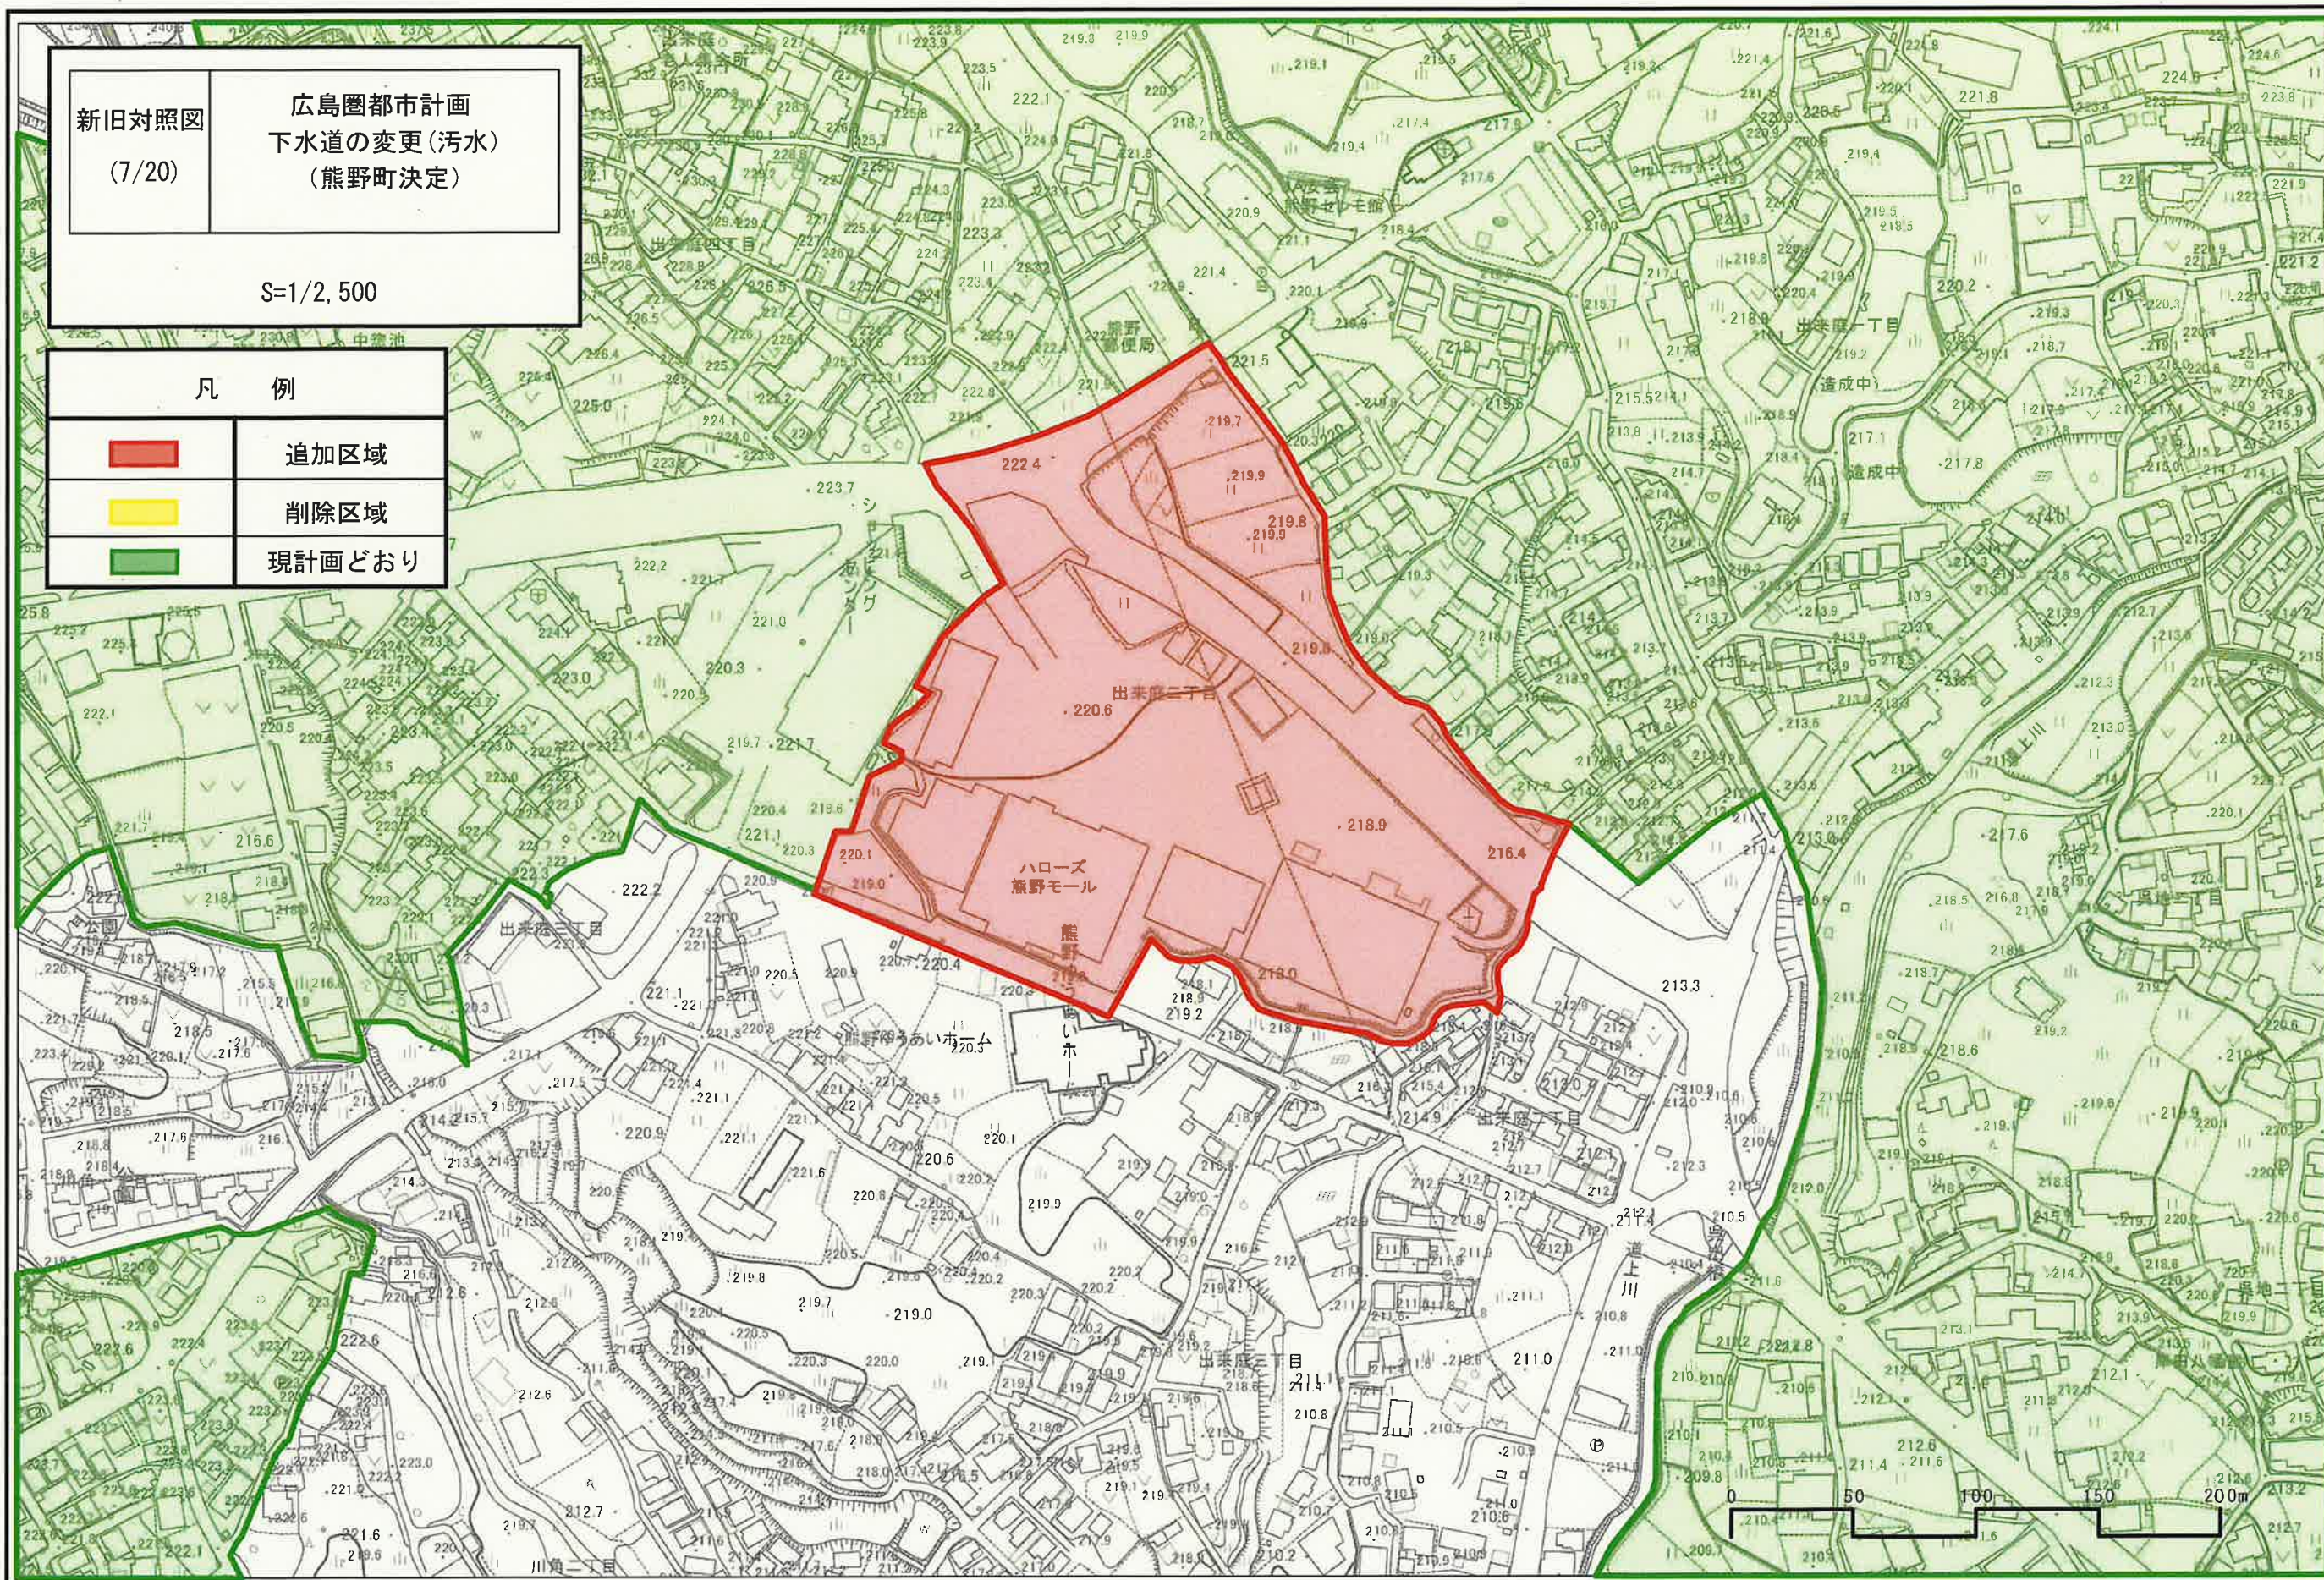

新旧対照図
(6/20)

広島圏都市計画
下水道の変更(汚水)
(熊野町決定)

S=1/2,500

凡 例




追加区域



削除区域



現計画どおり

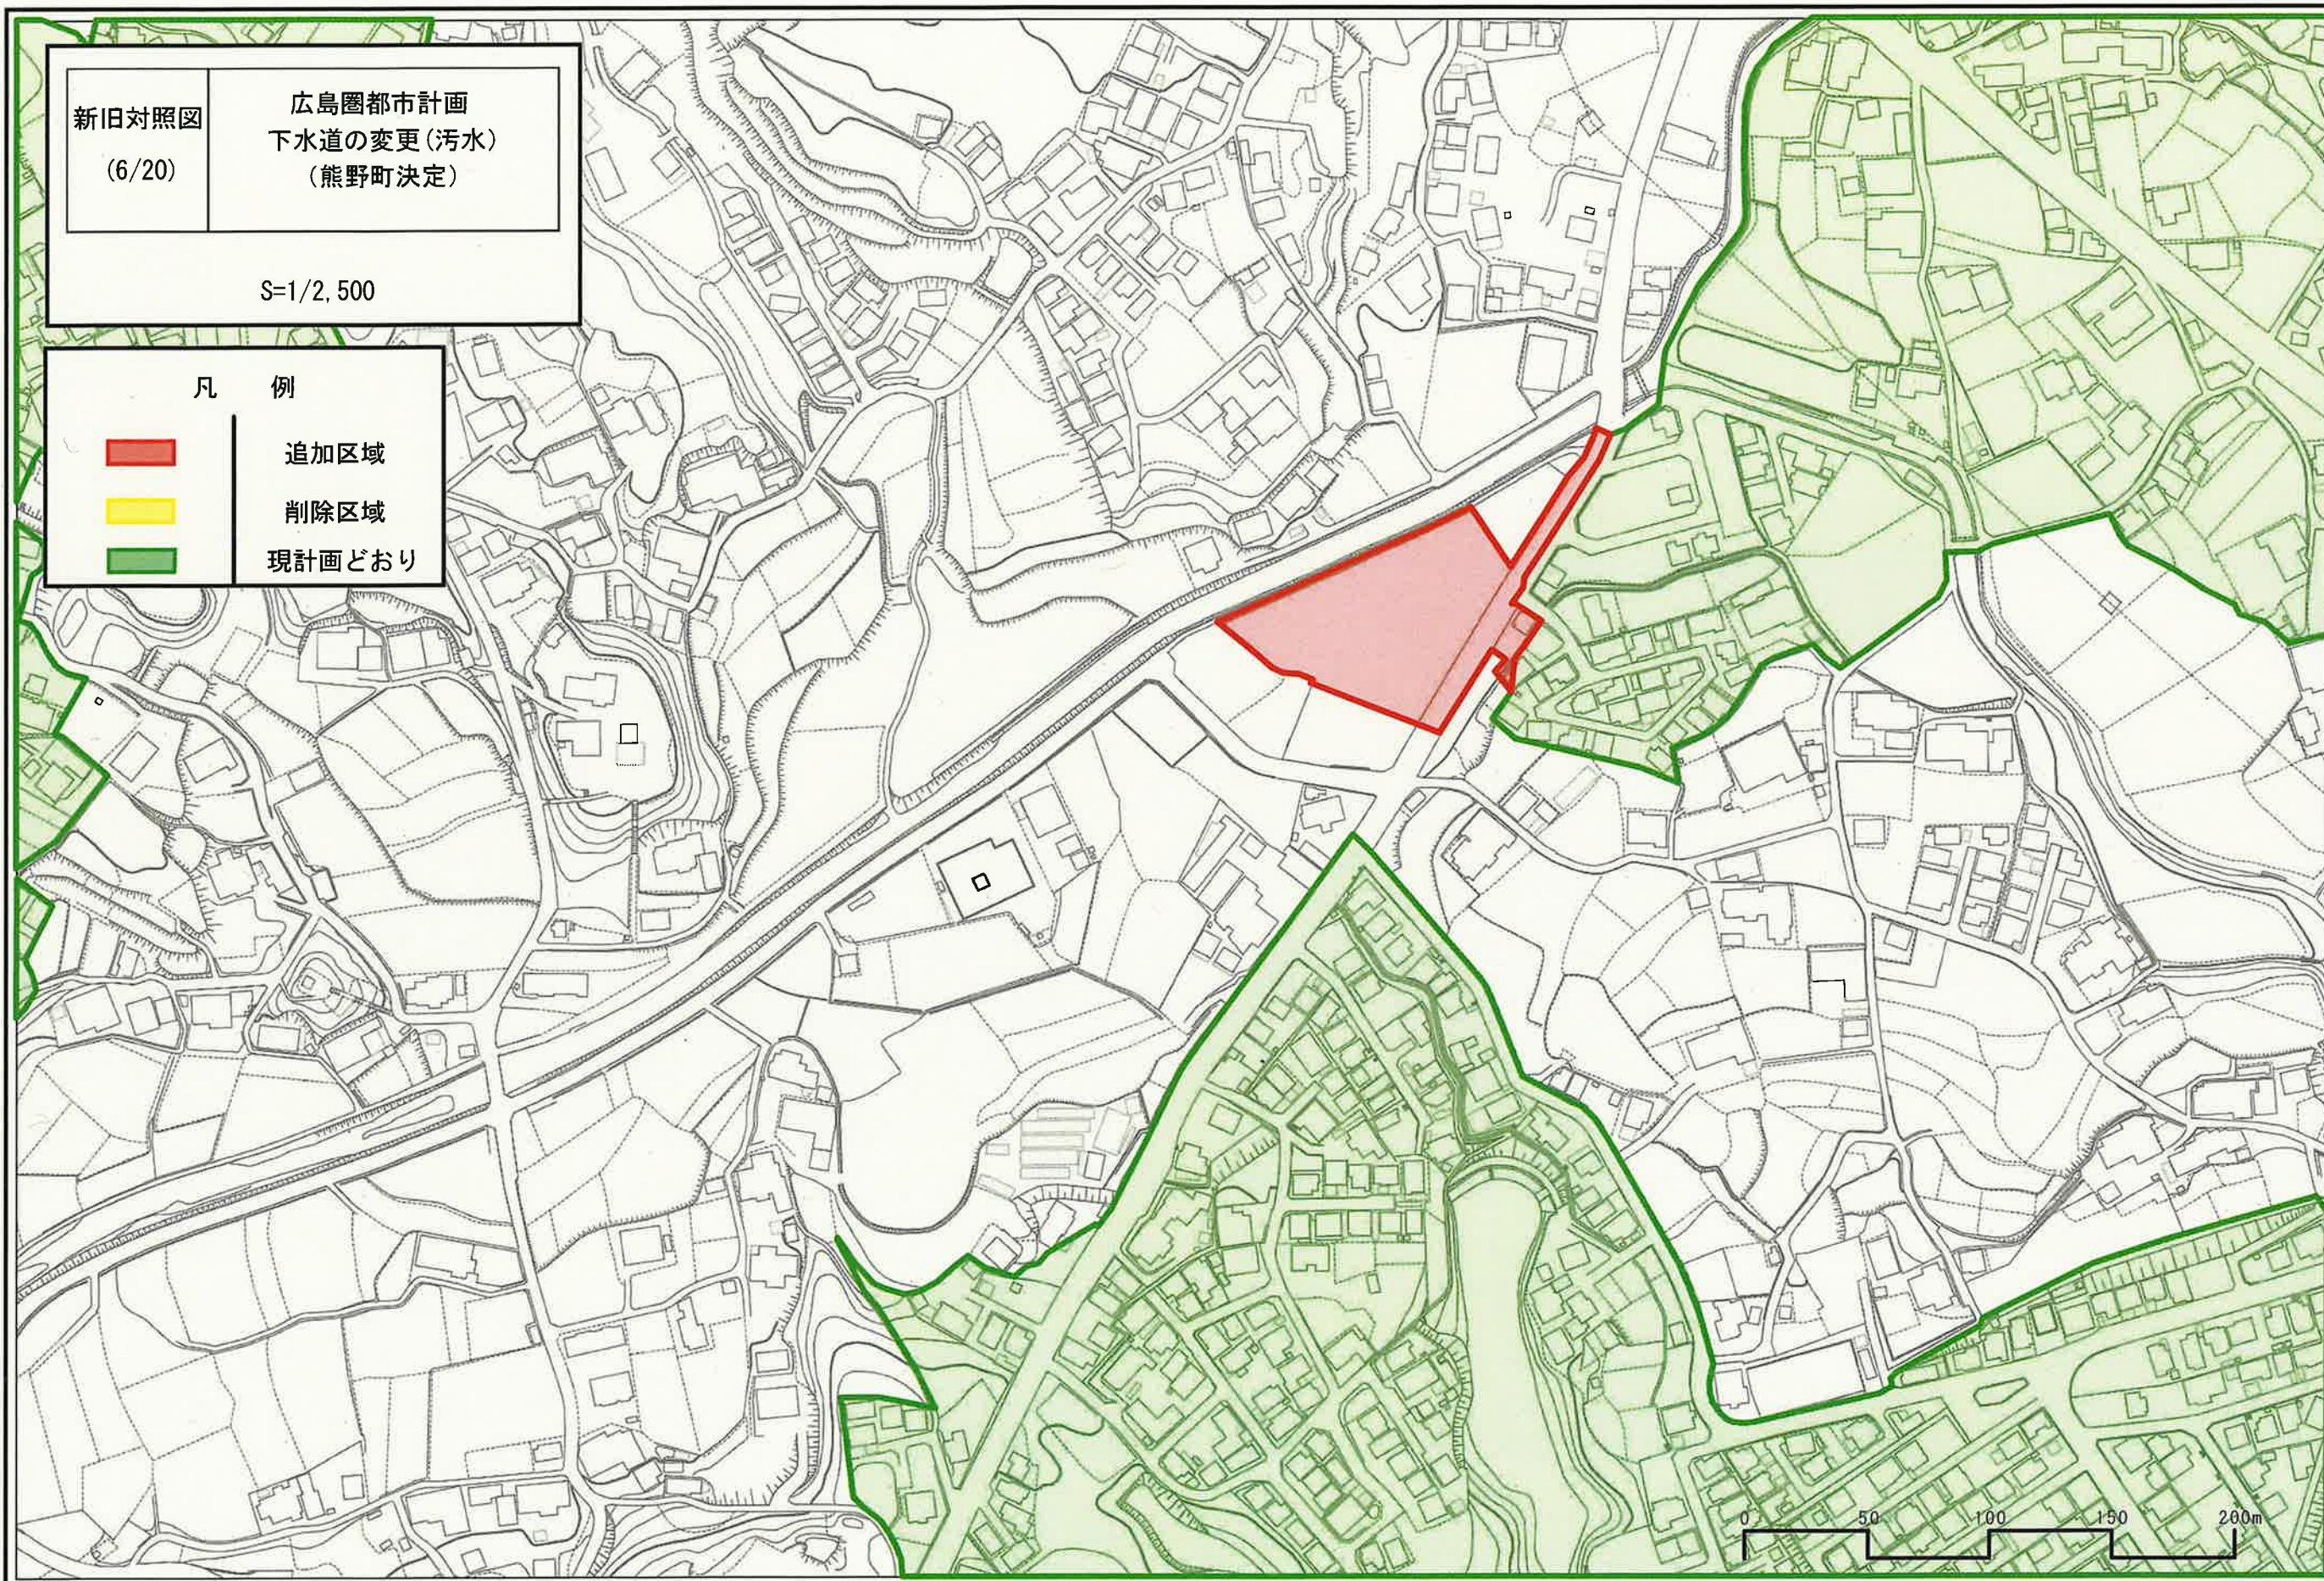

新旧対照図
(8/20)

広島圏都市計画
下水道の変更(汚水)
(熊野町決定)

S=1/2,500

凡 例




追加区域



削除区域



現計画どおり

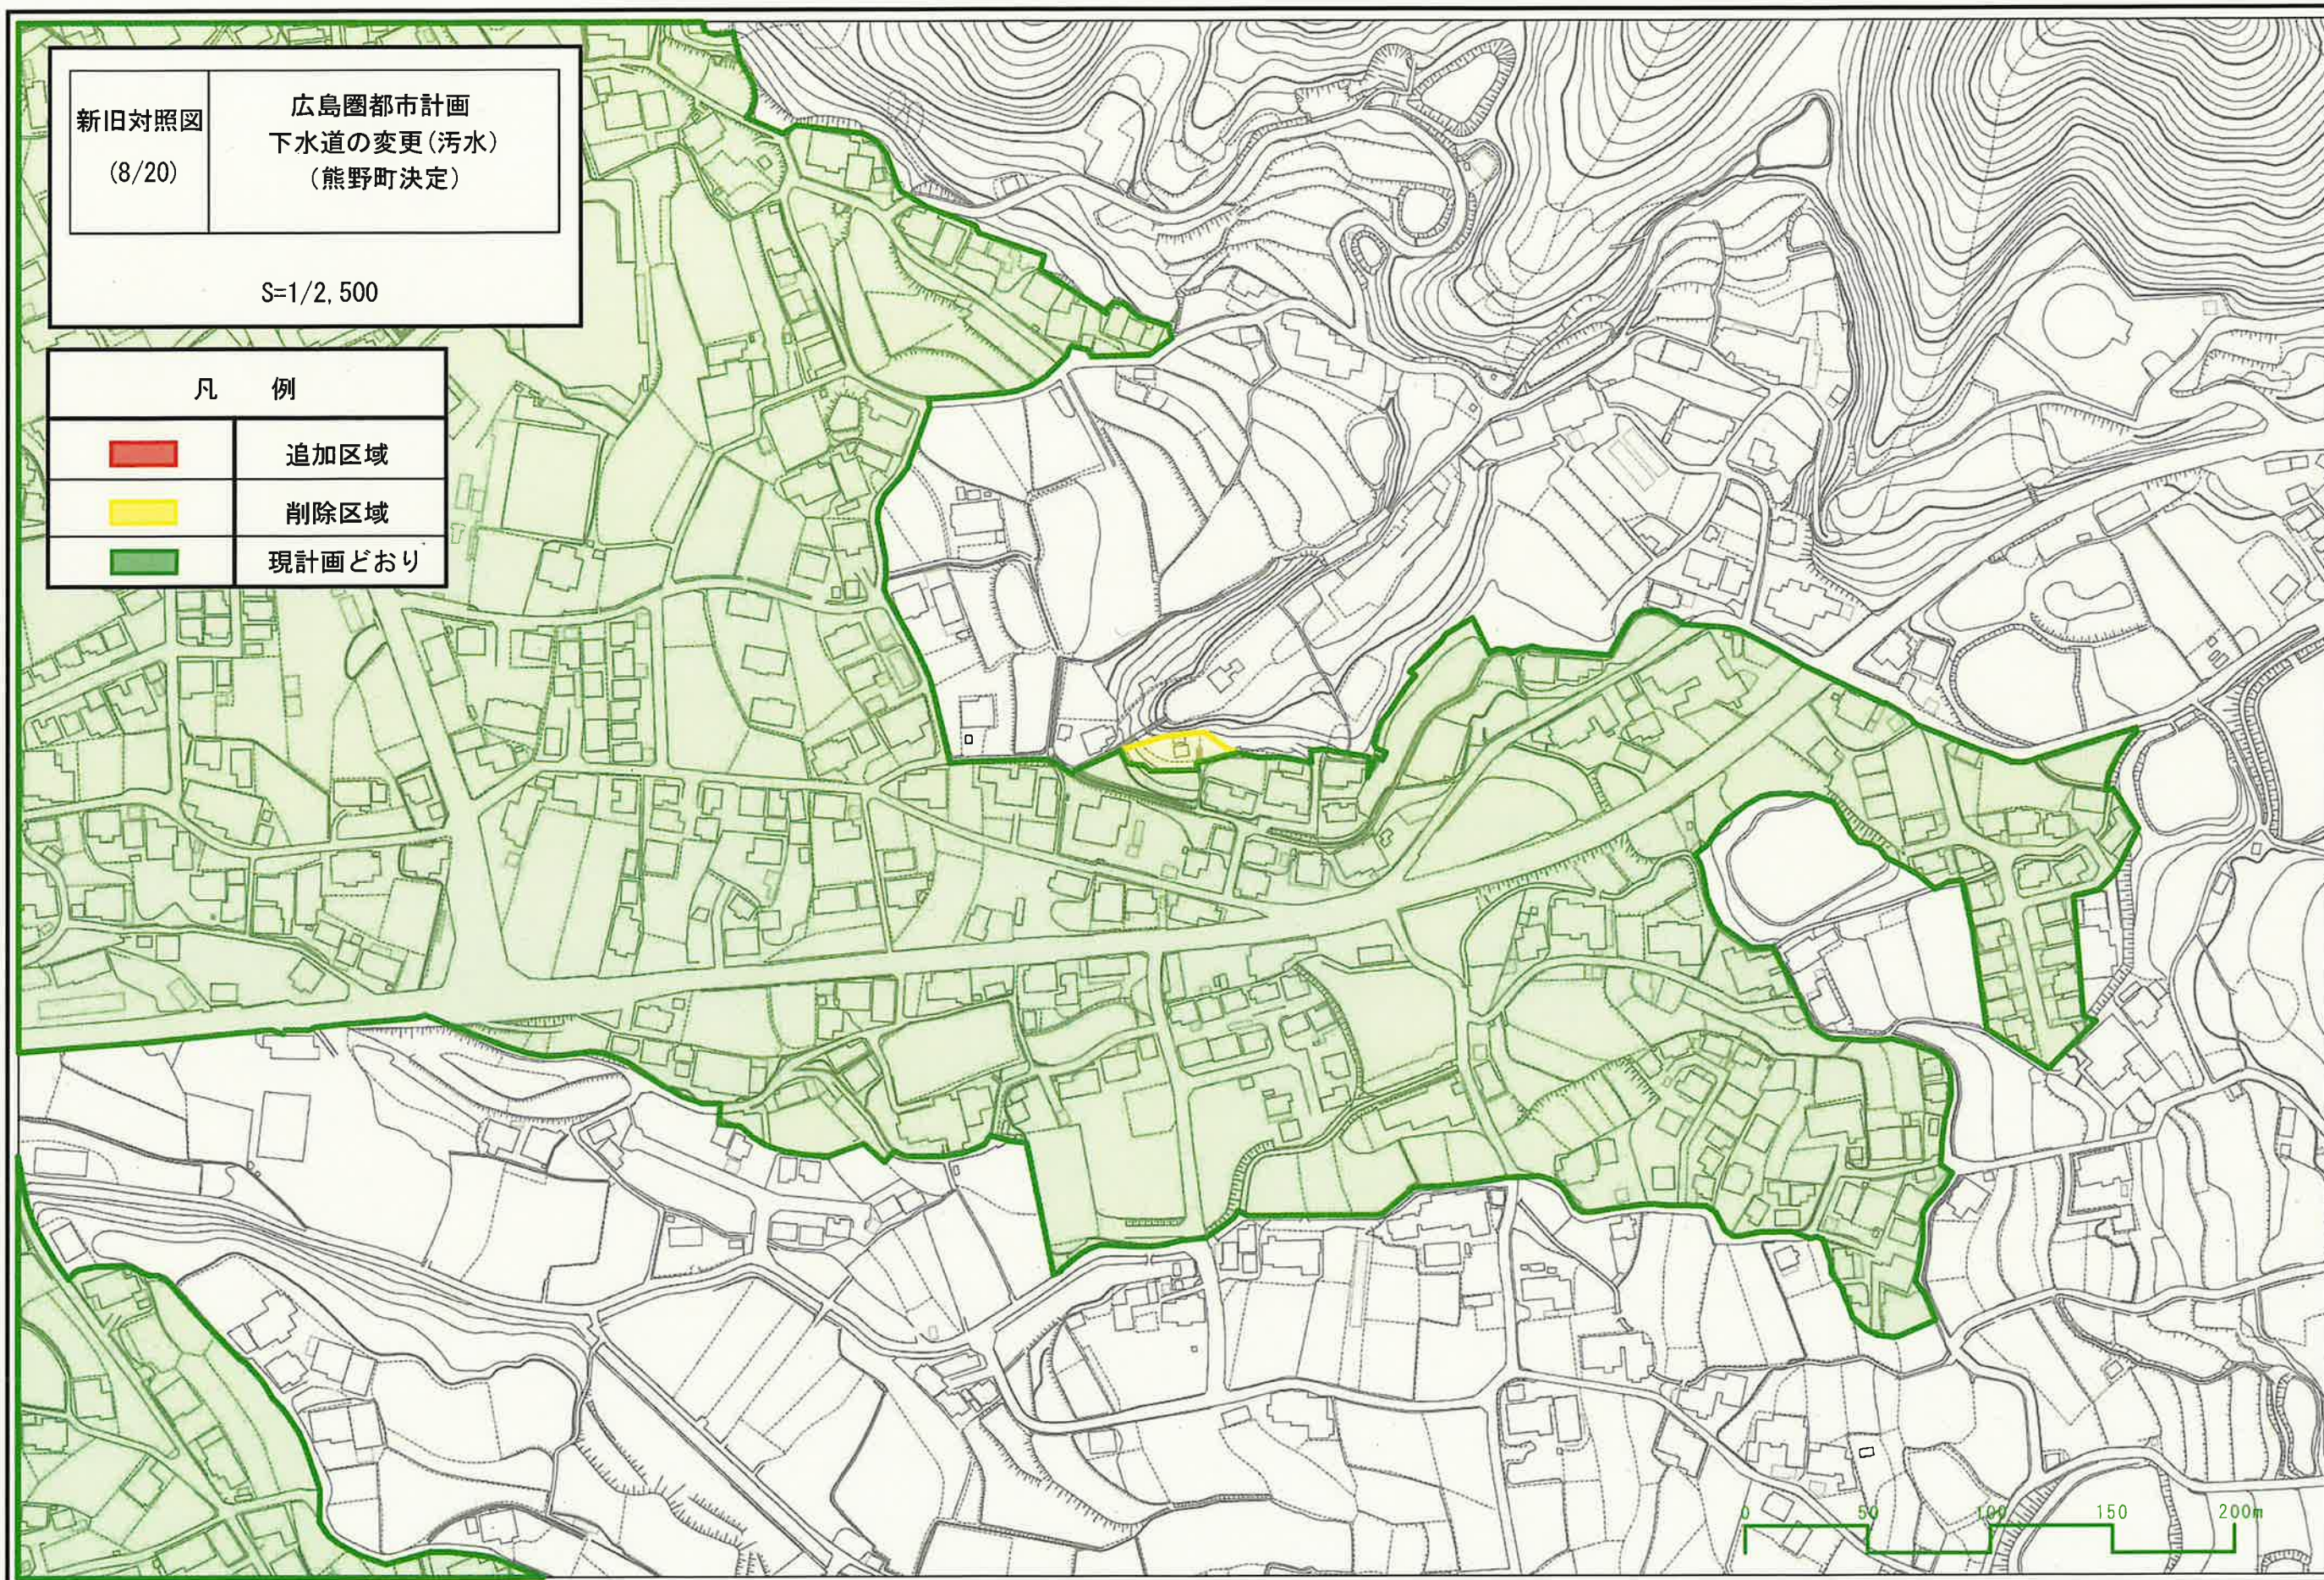

新旧対照図
(9/20)

広島圏都市計画
下水道の変更(汚水)
(熊野町決定)

S=1/2,500

凡 例




追加区域



削除区域



現計画どおり

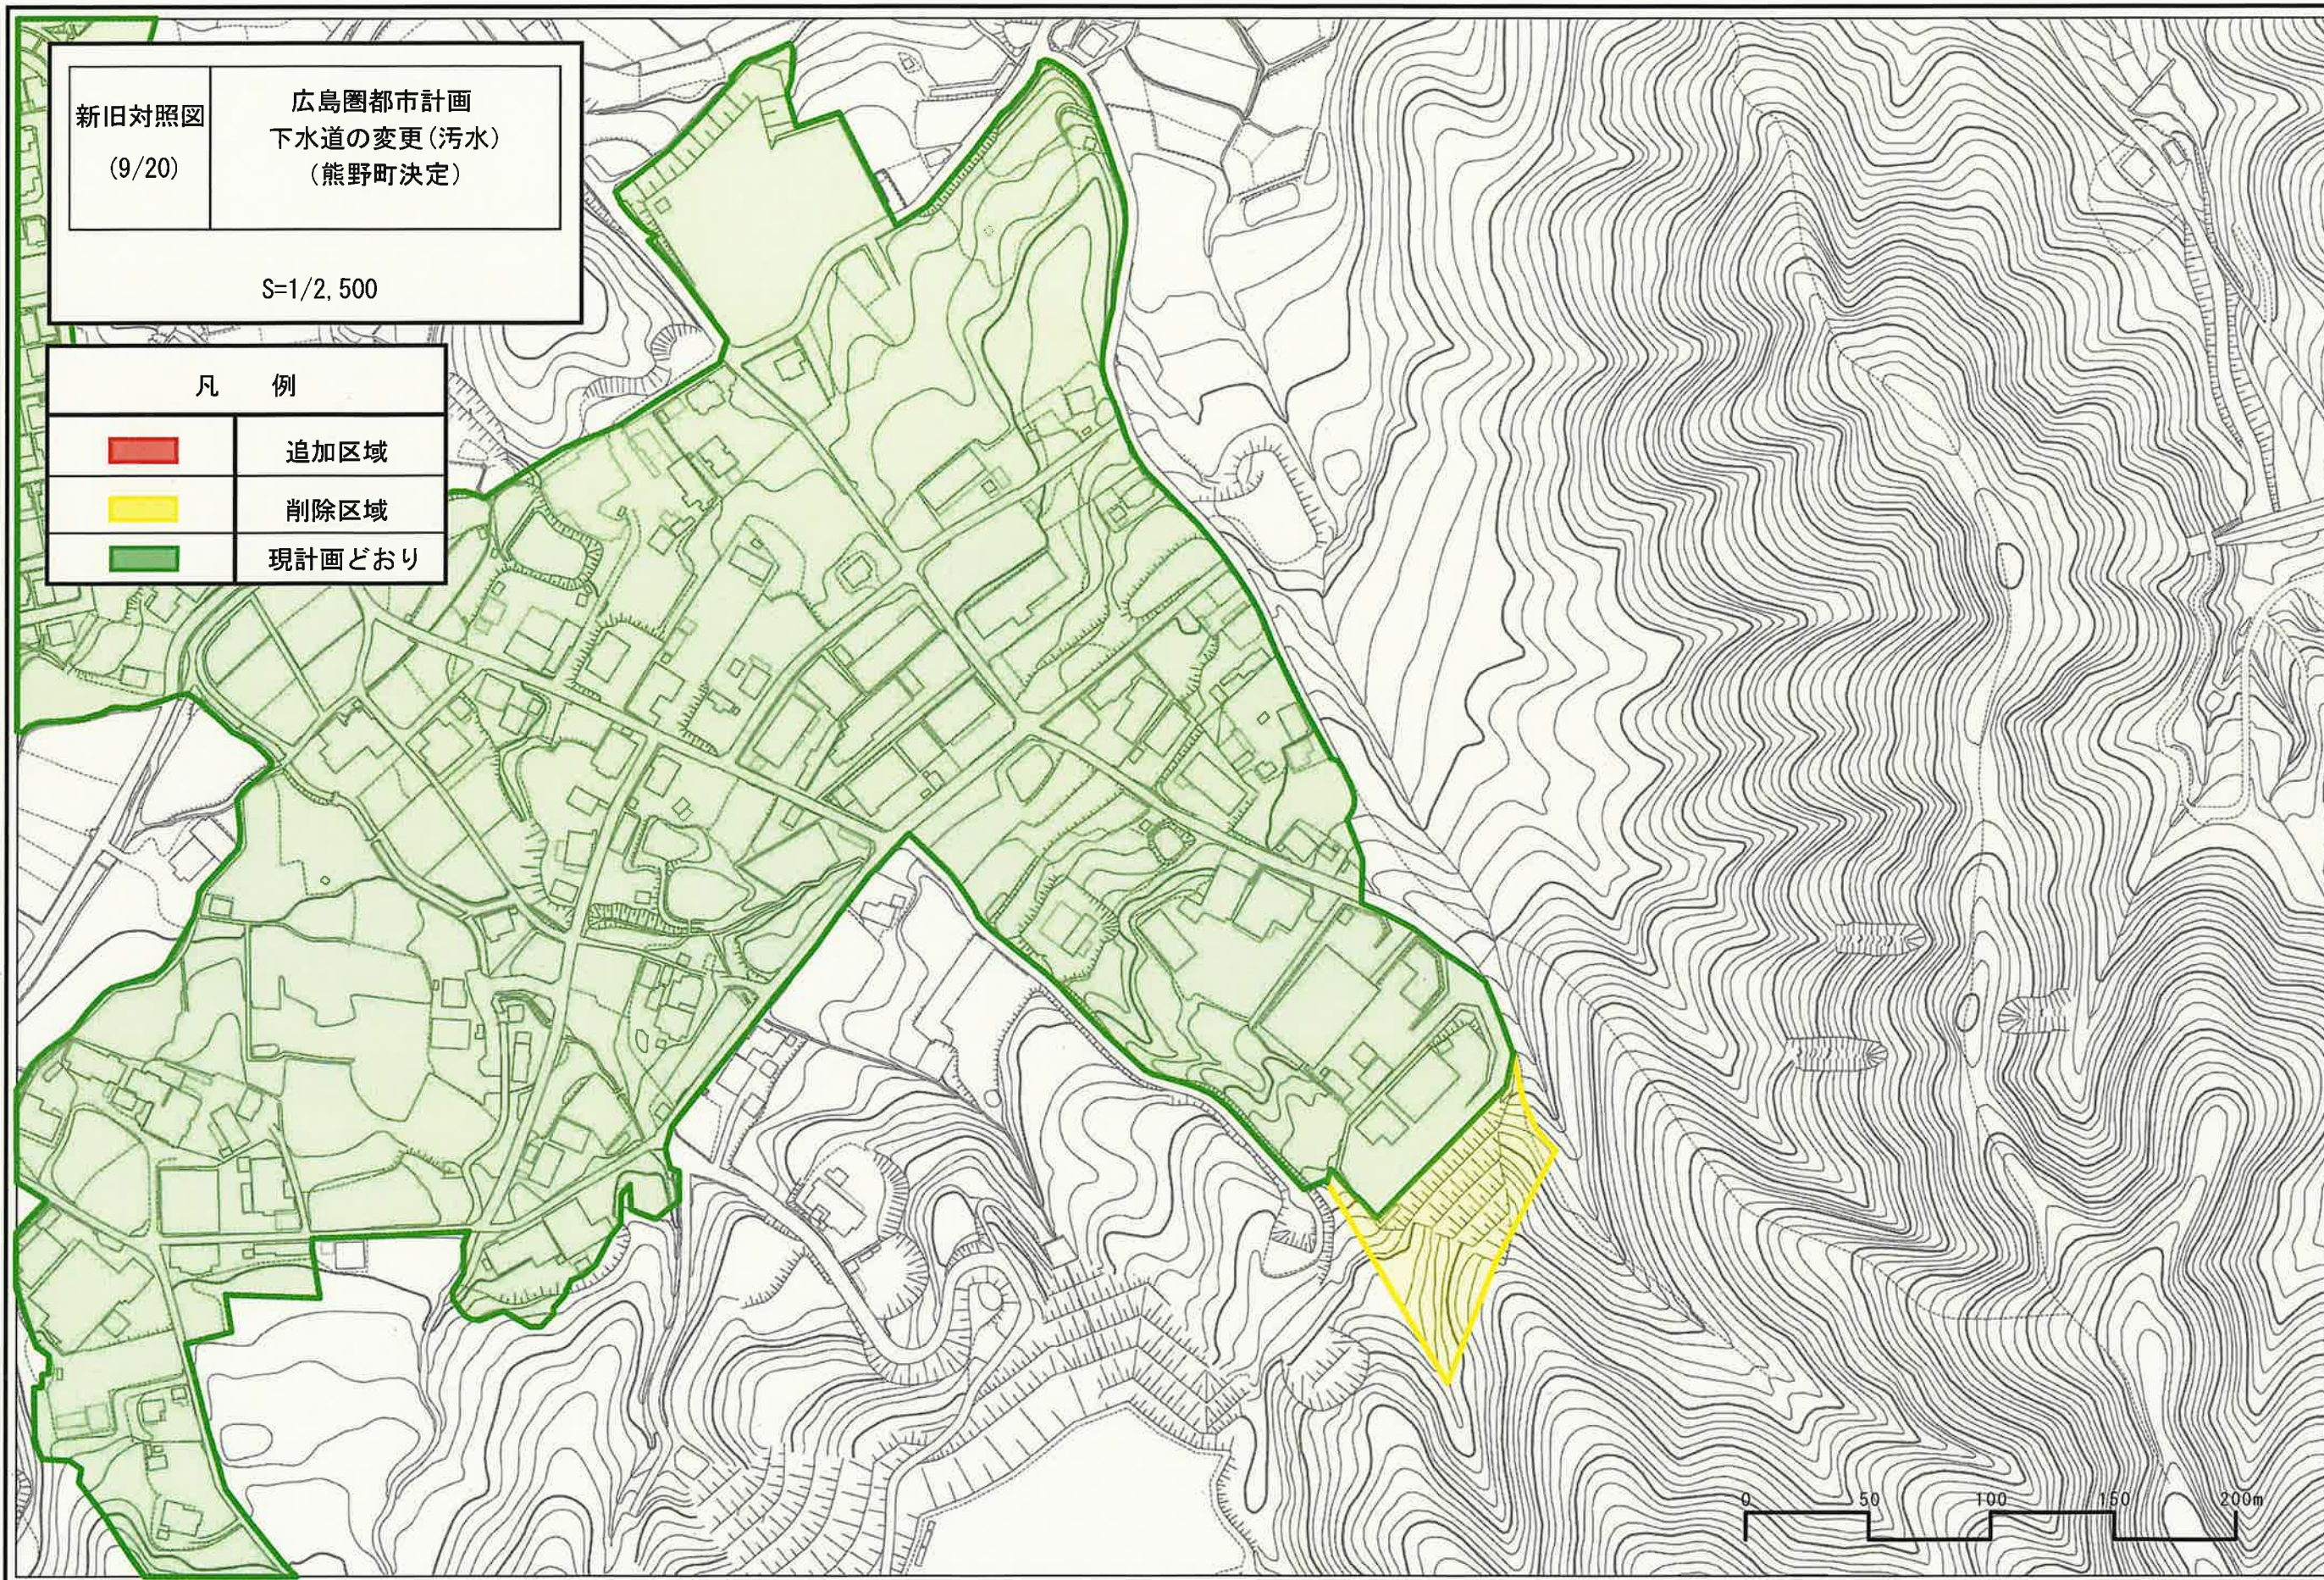

新旧対照図
(10/20)

広島圏都市計画
下水道の変更(汚水)
(熊野町決定)

S=1/2,500

凡 例




追加区域



削除区域



現計画どおり

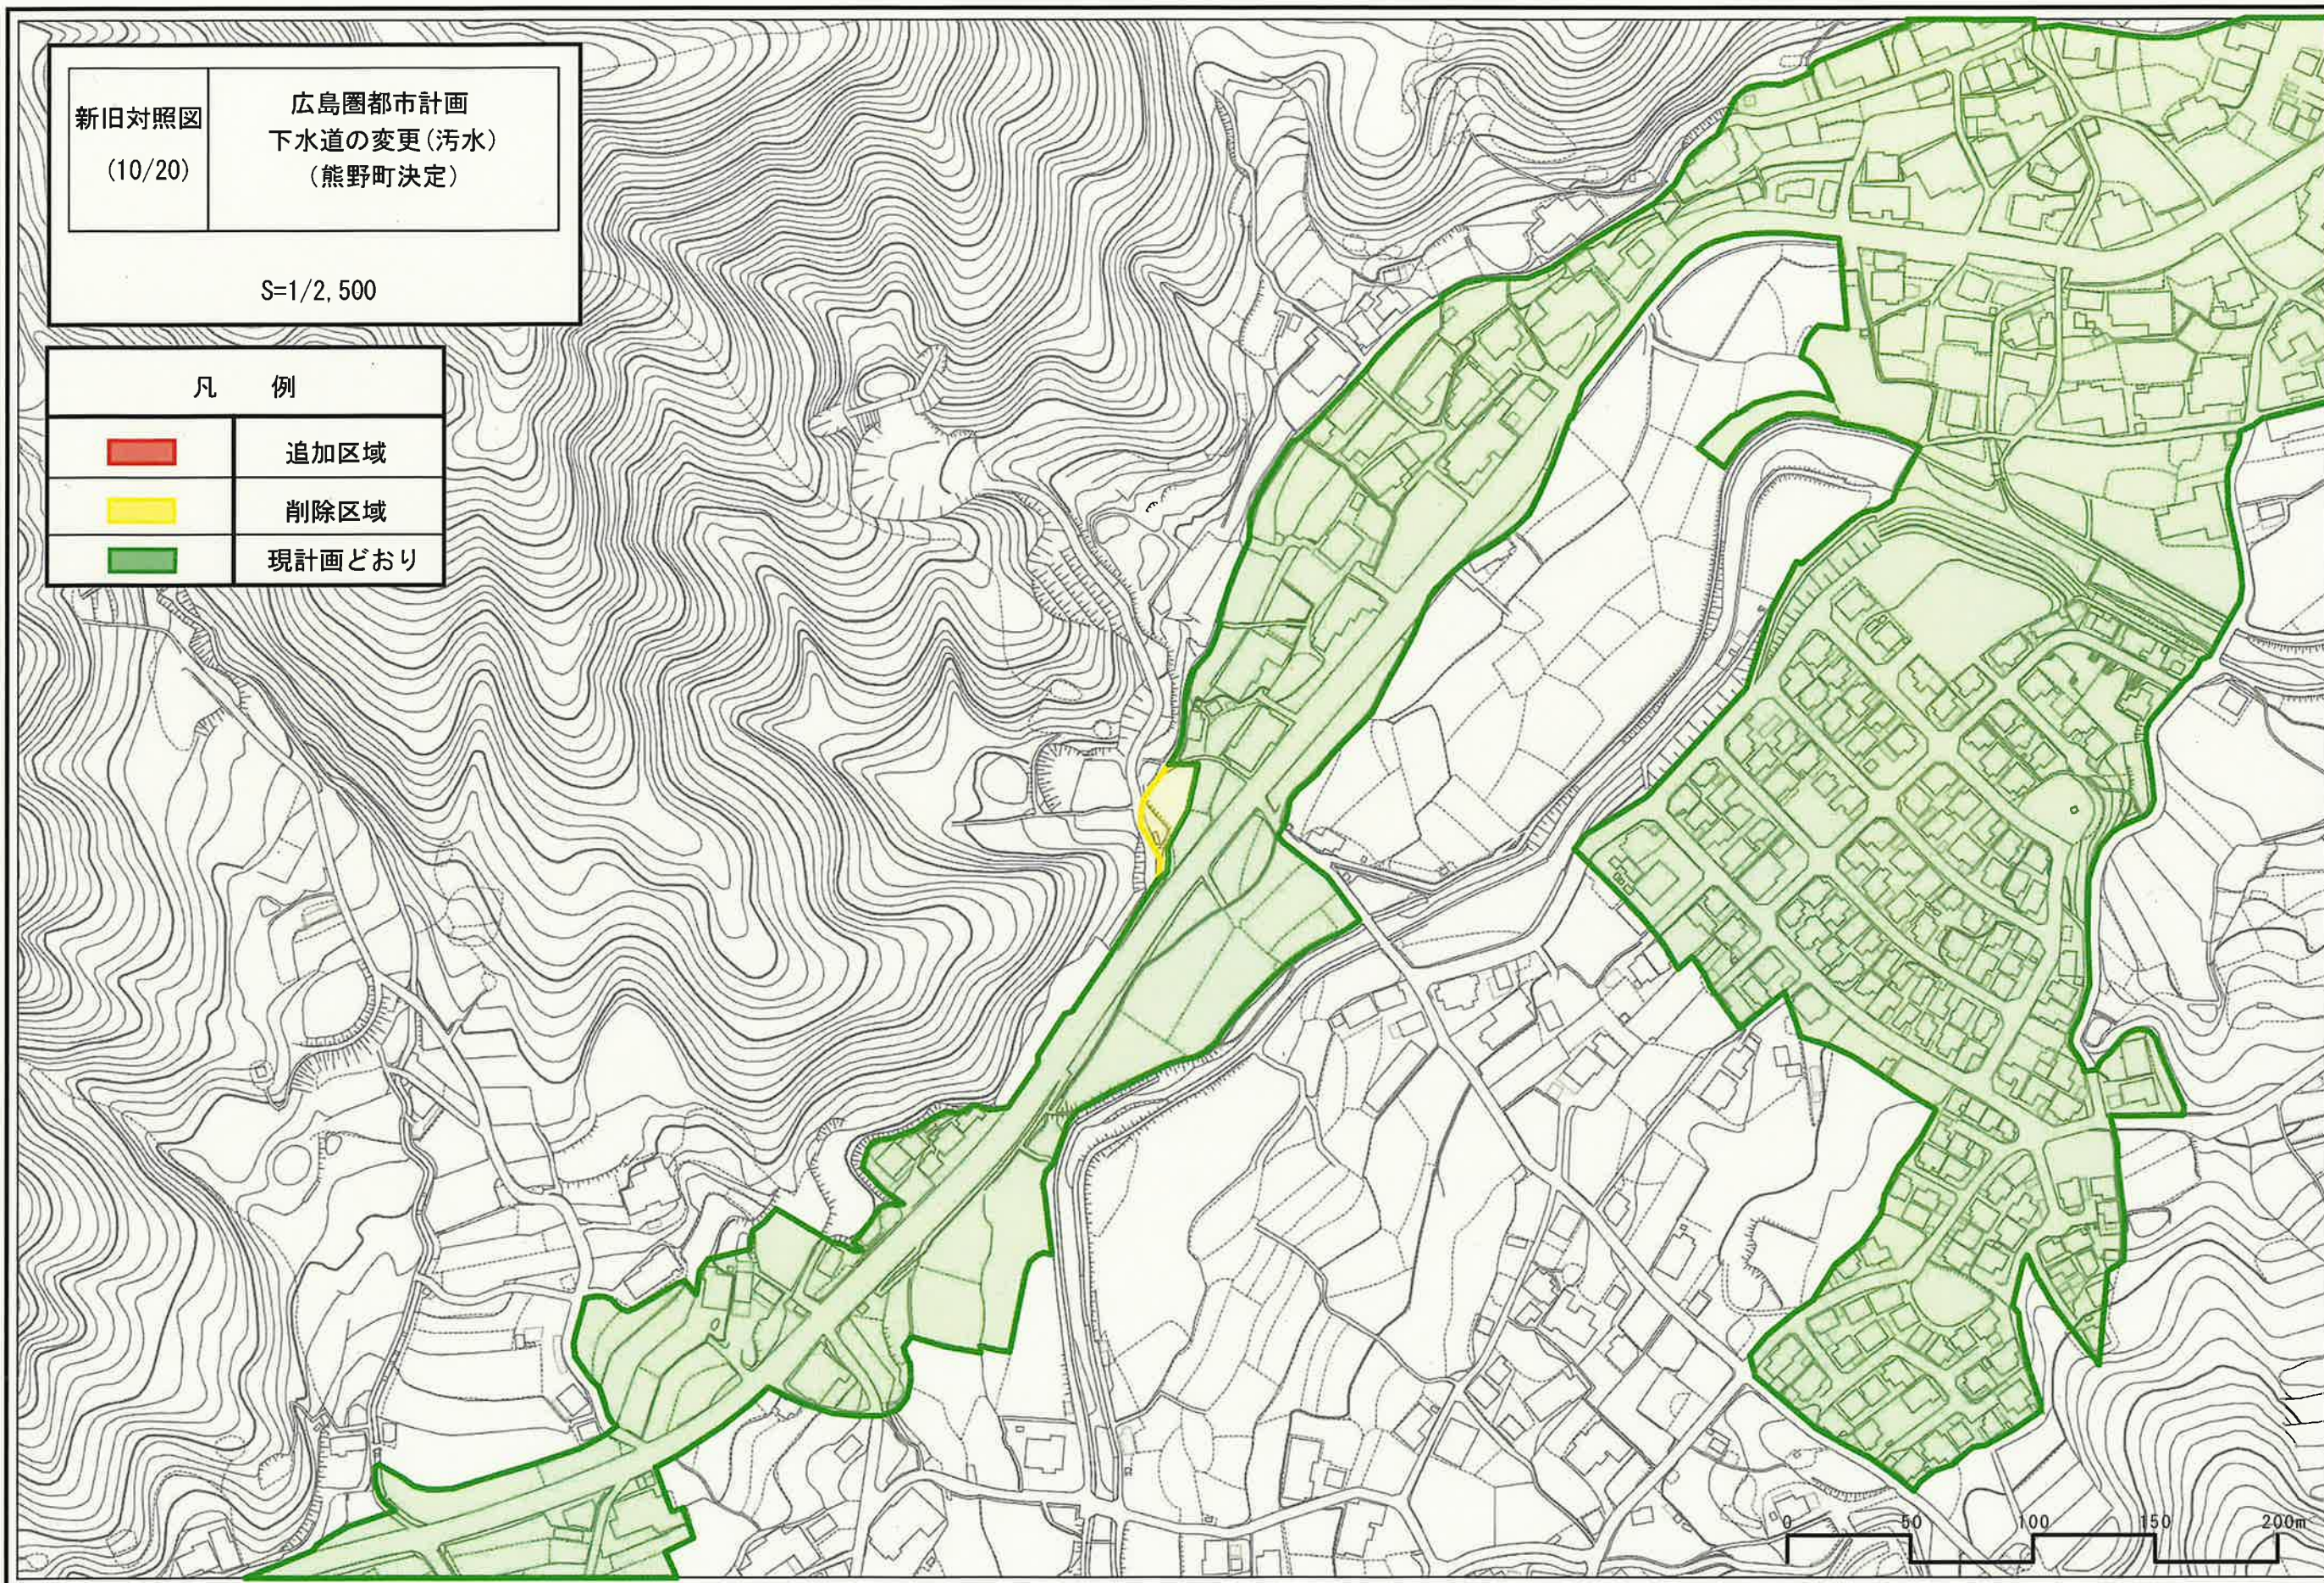

新旧対照図
(11/20)

広島圏都市計画
下水道の変更(汚水)
(熊野町決定)

S=1/2,500

凡 例




追加区域



削除区域



現計画どおり

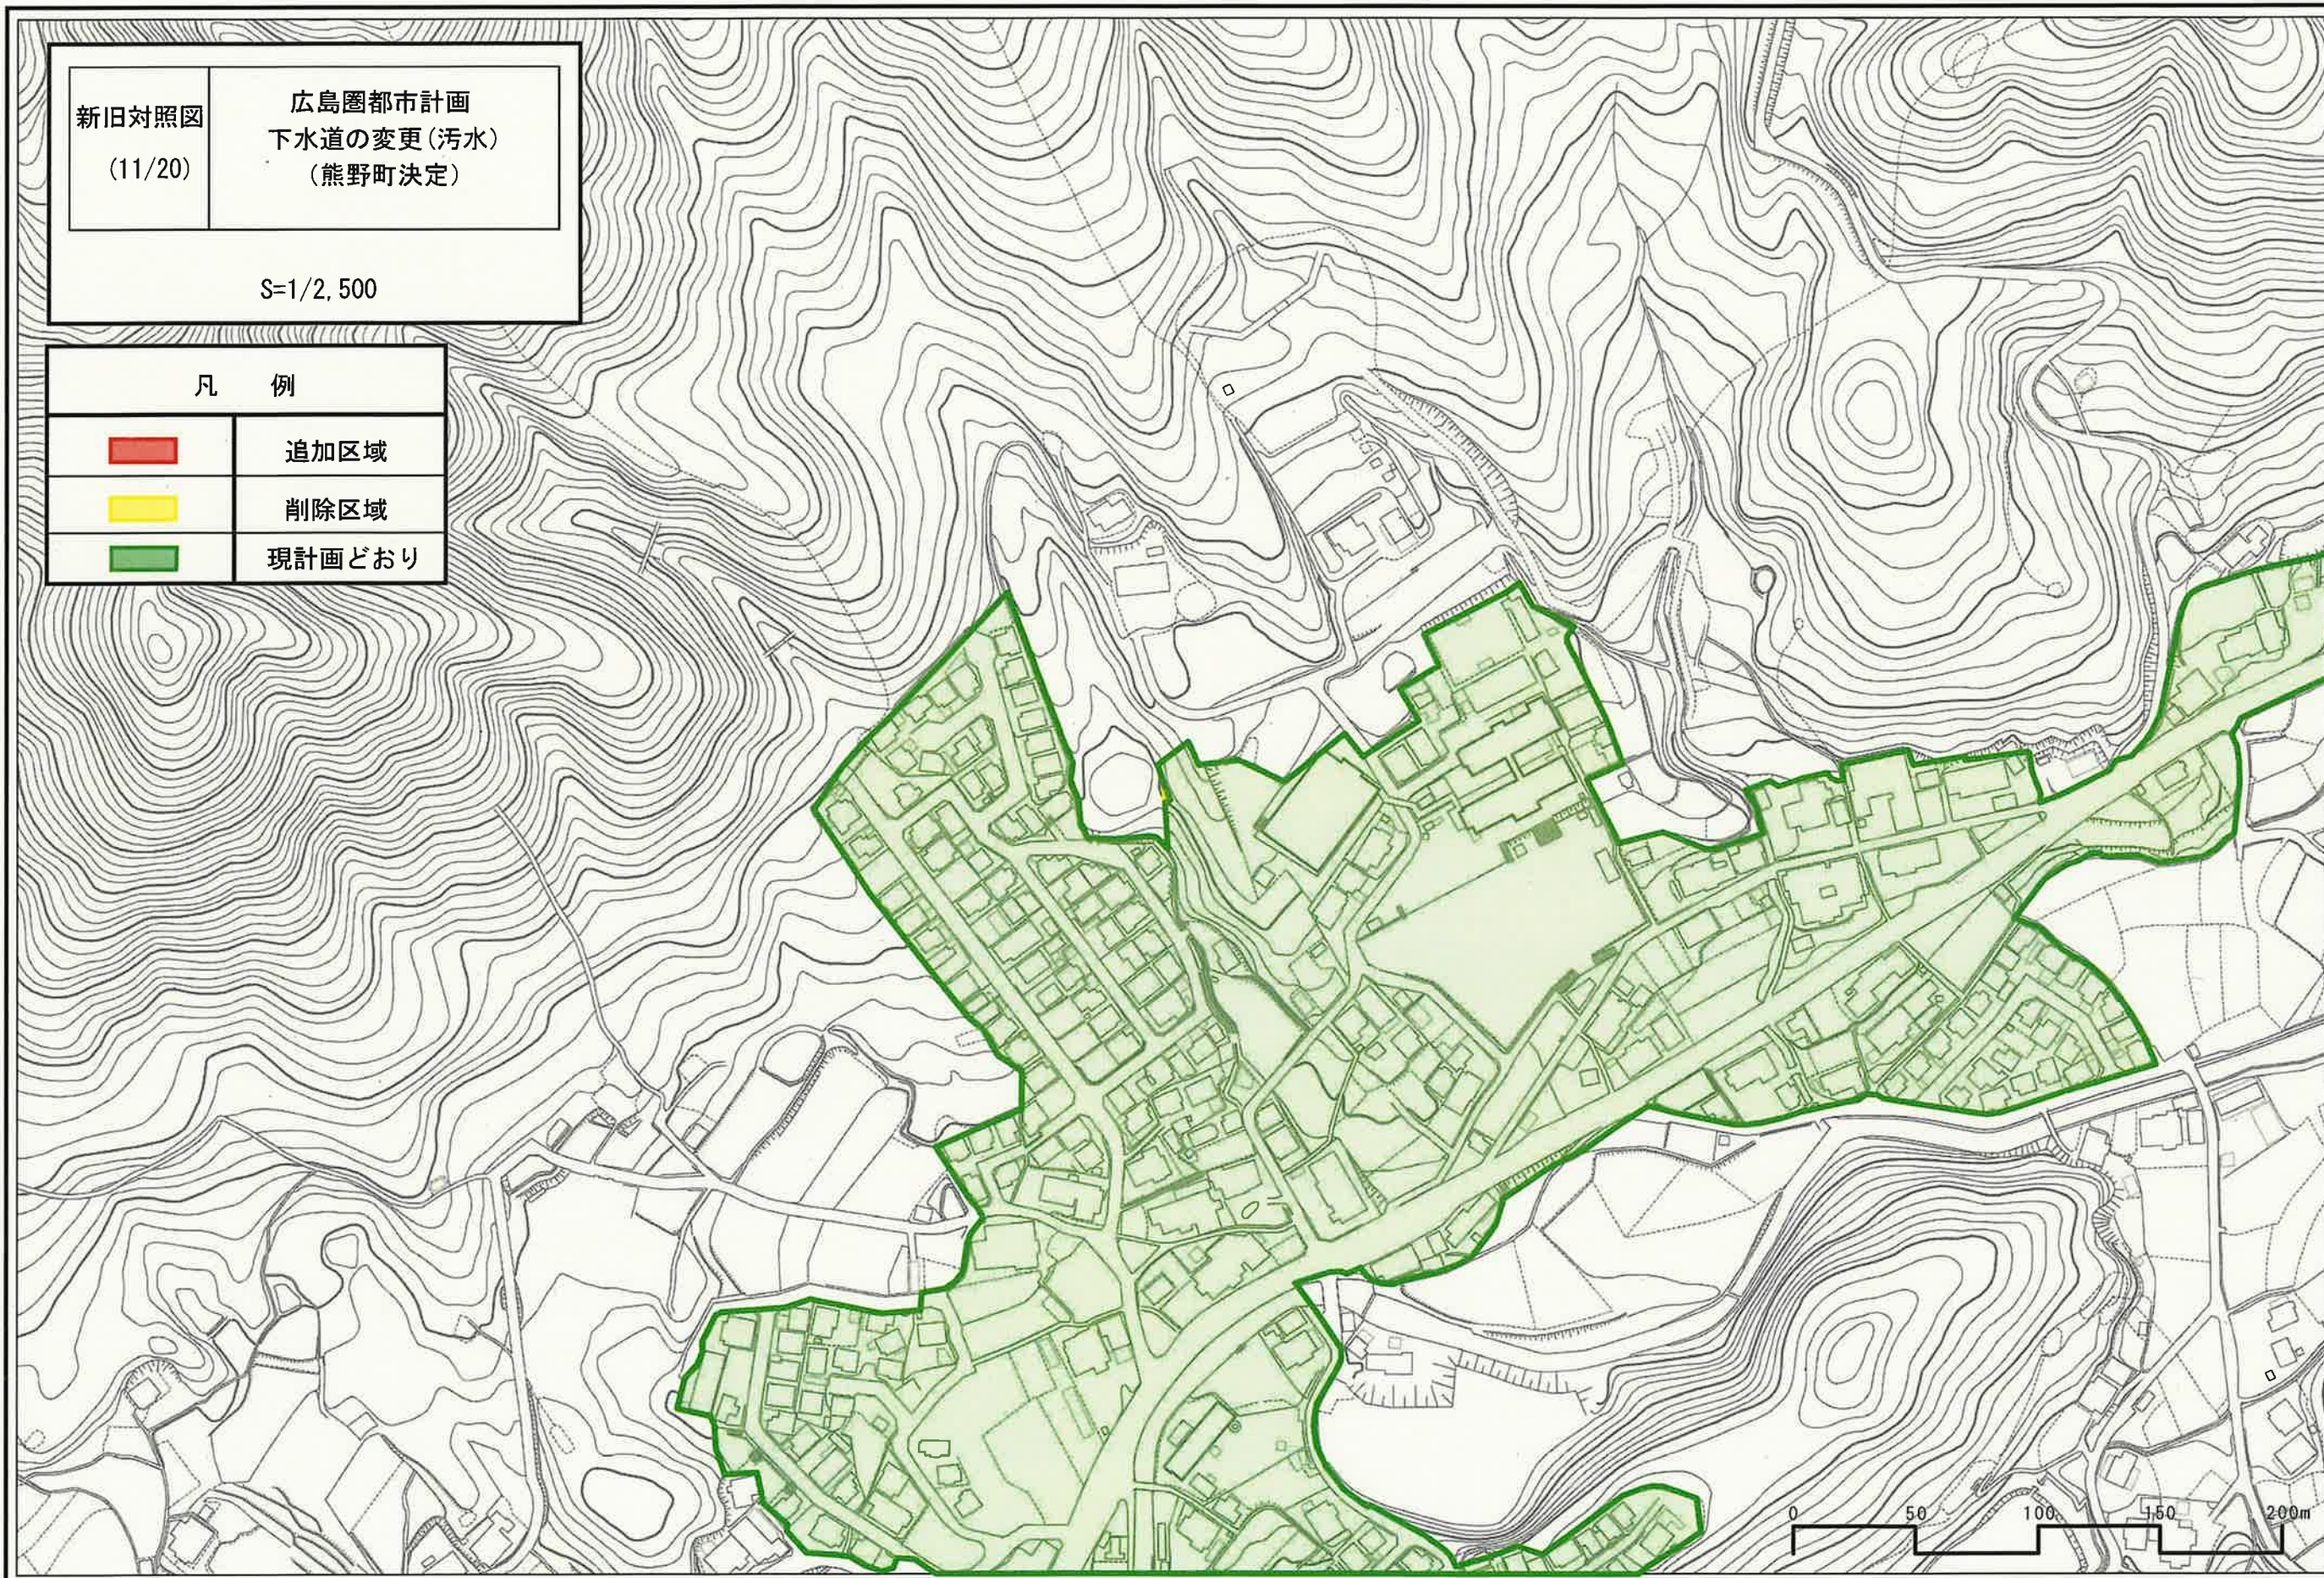

新旧対照図
(12/20)

広島圏都市計画
下水道の変更(雨水)
(熊野町決定)

S=1/2,500

凡 例




追加区域



削除区域



現計画どおり

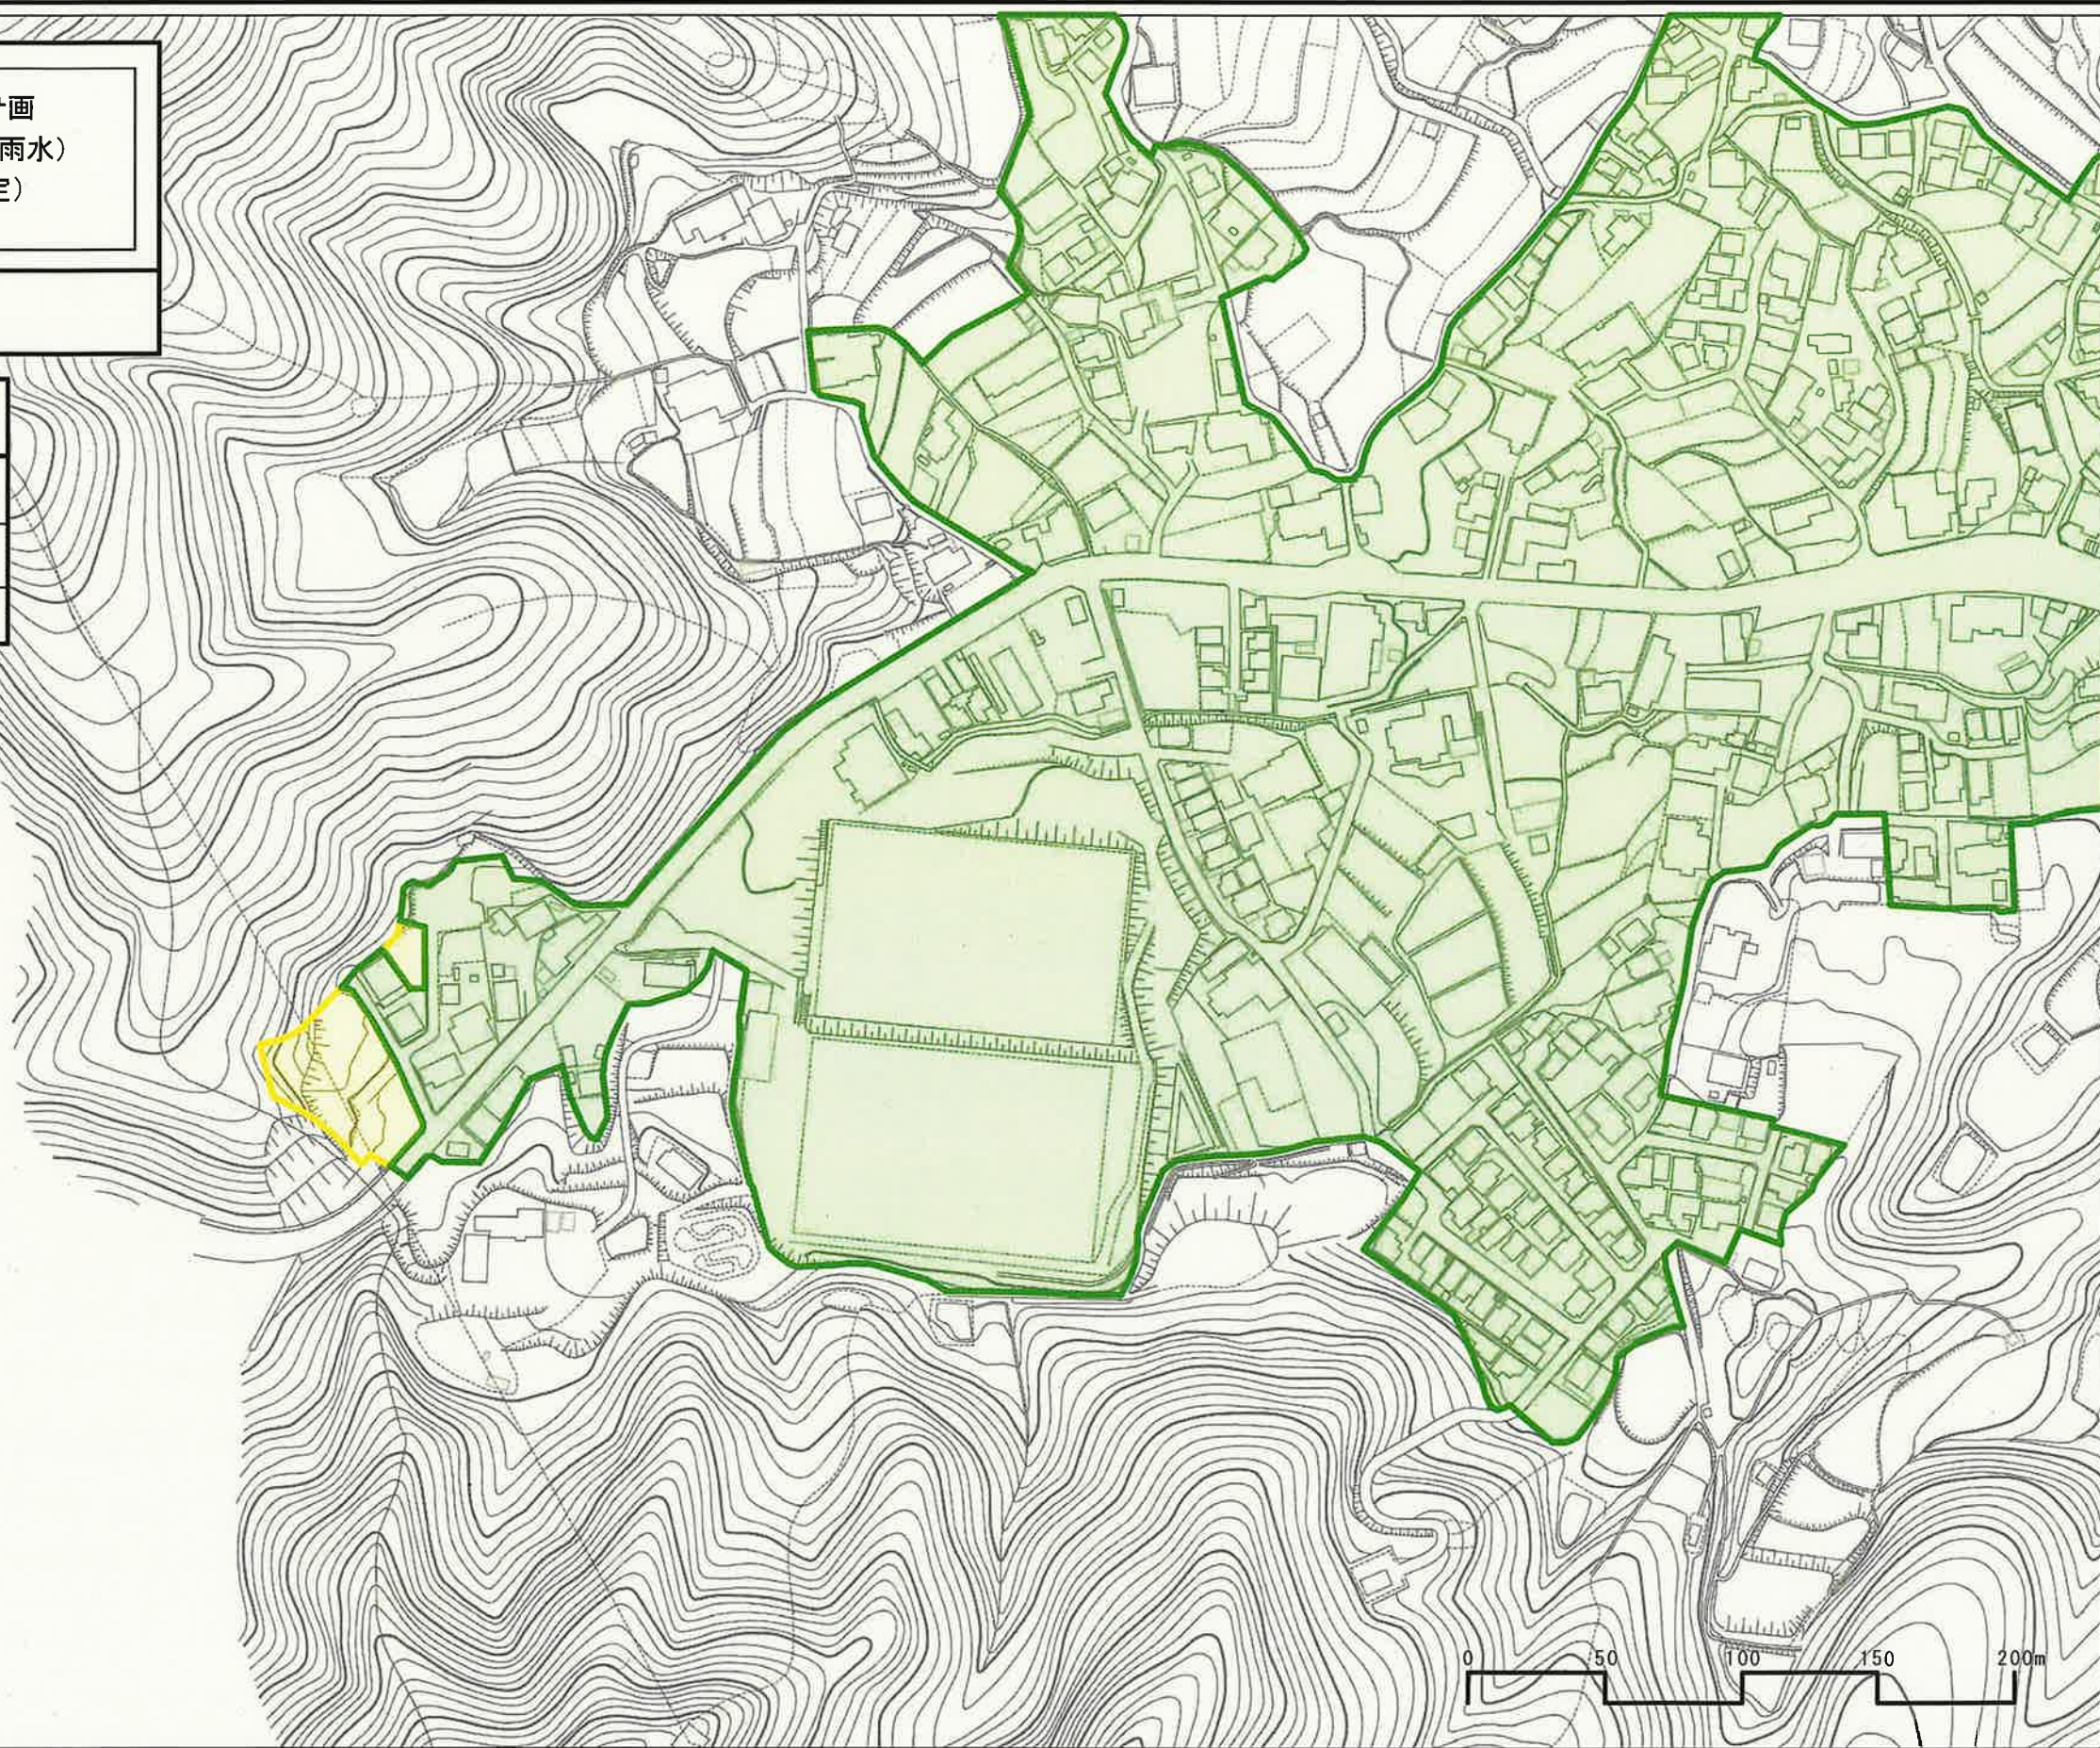

新旧対照図
(13/20)

広島圏都市計画
下水道の変更(雨水)
(熊野町決定)

S=1/2,500

凡 例




追加区域



削除区域



現計画どおり

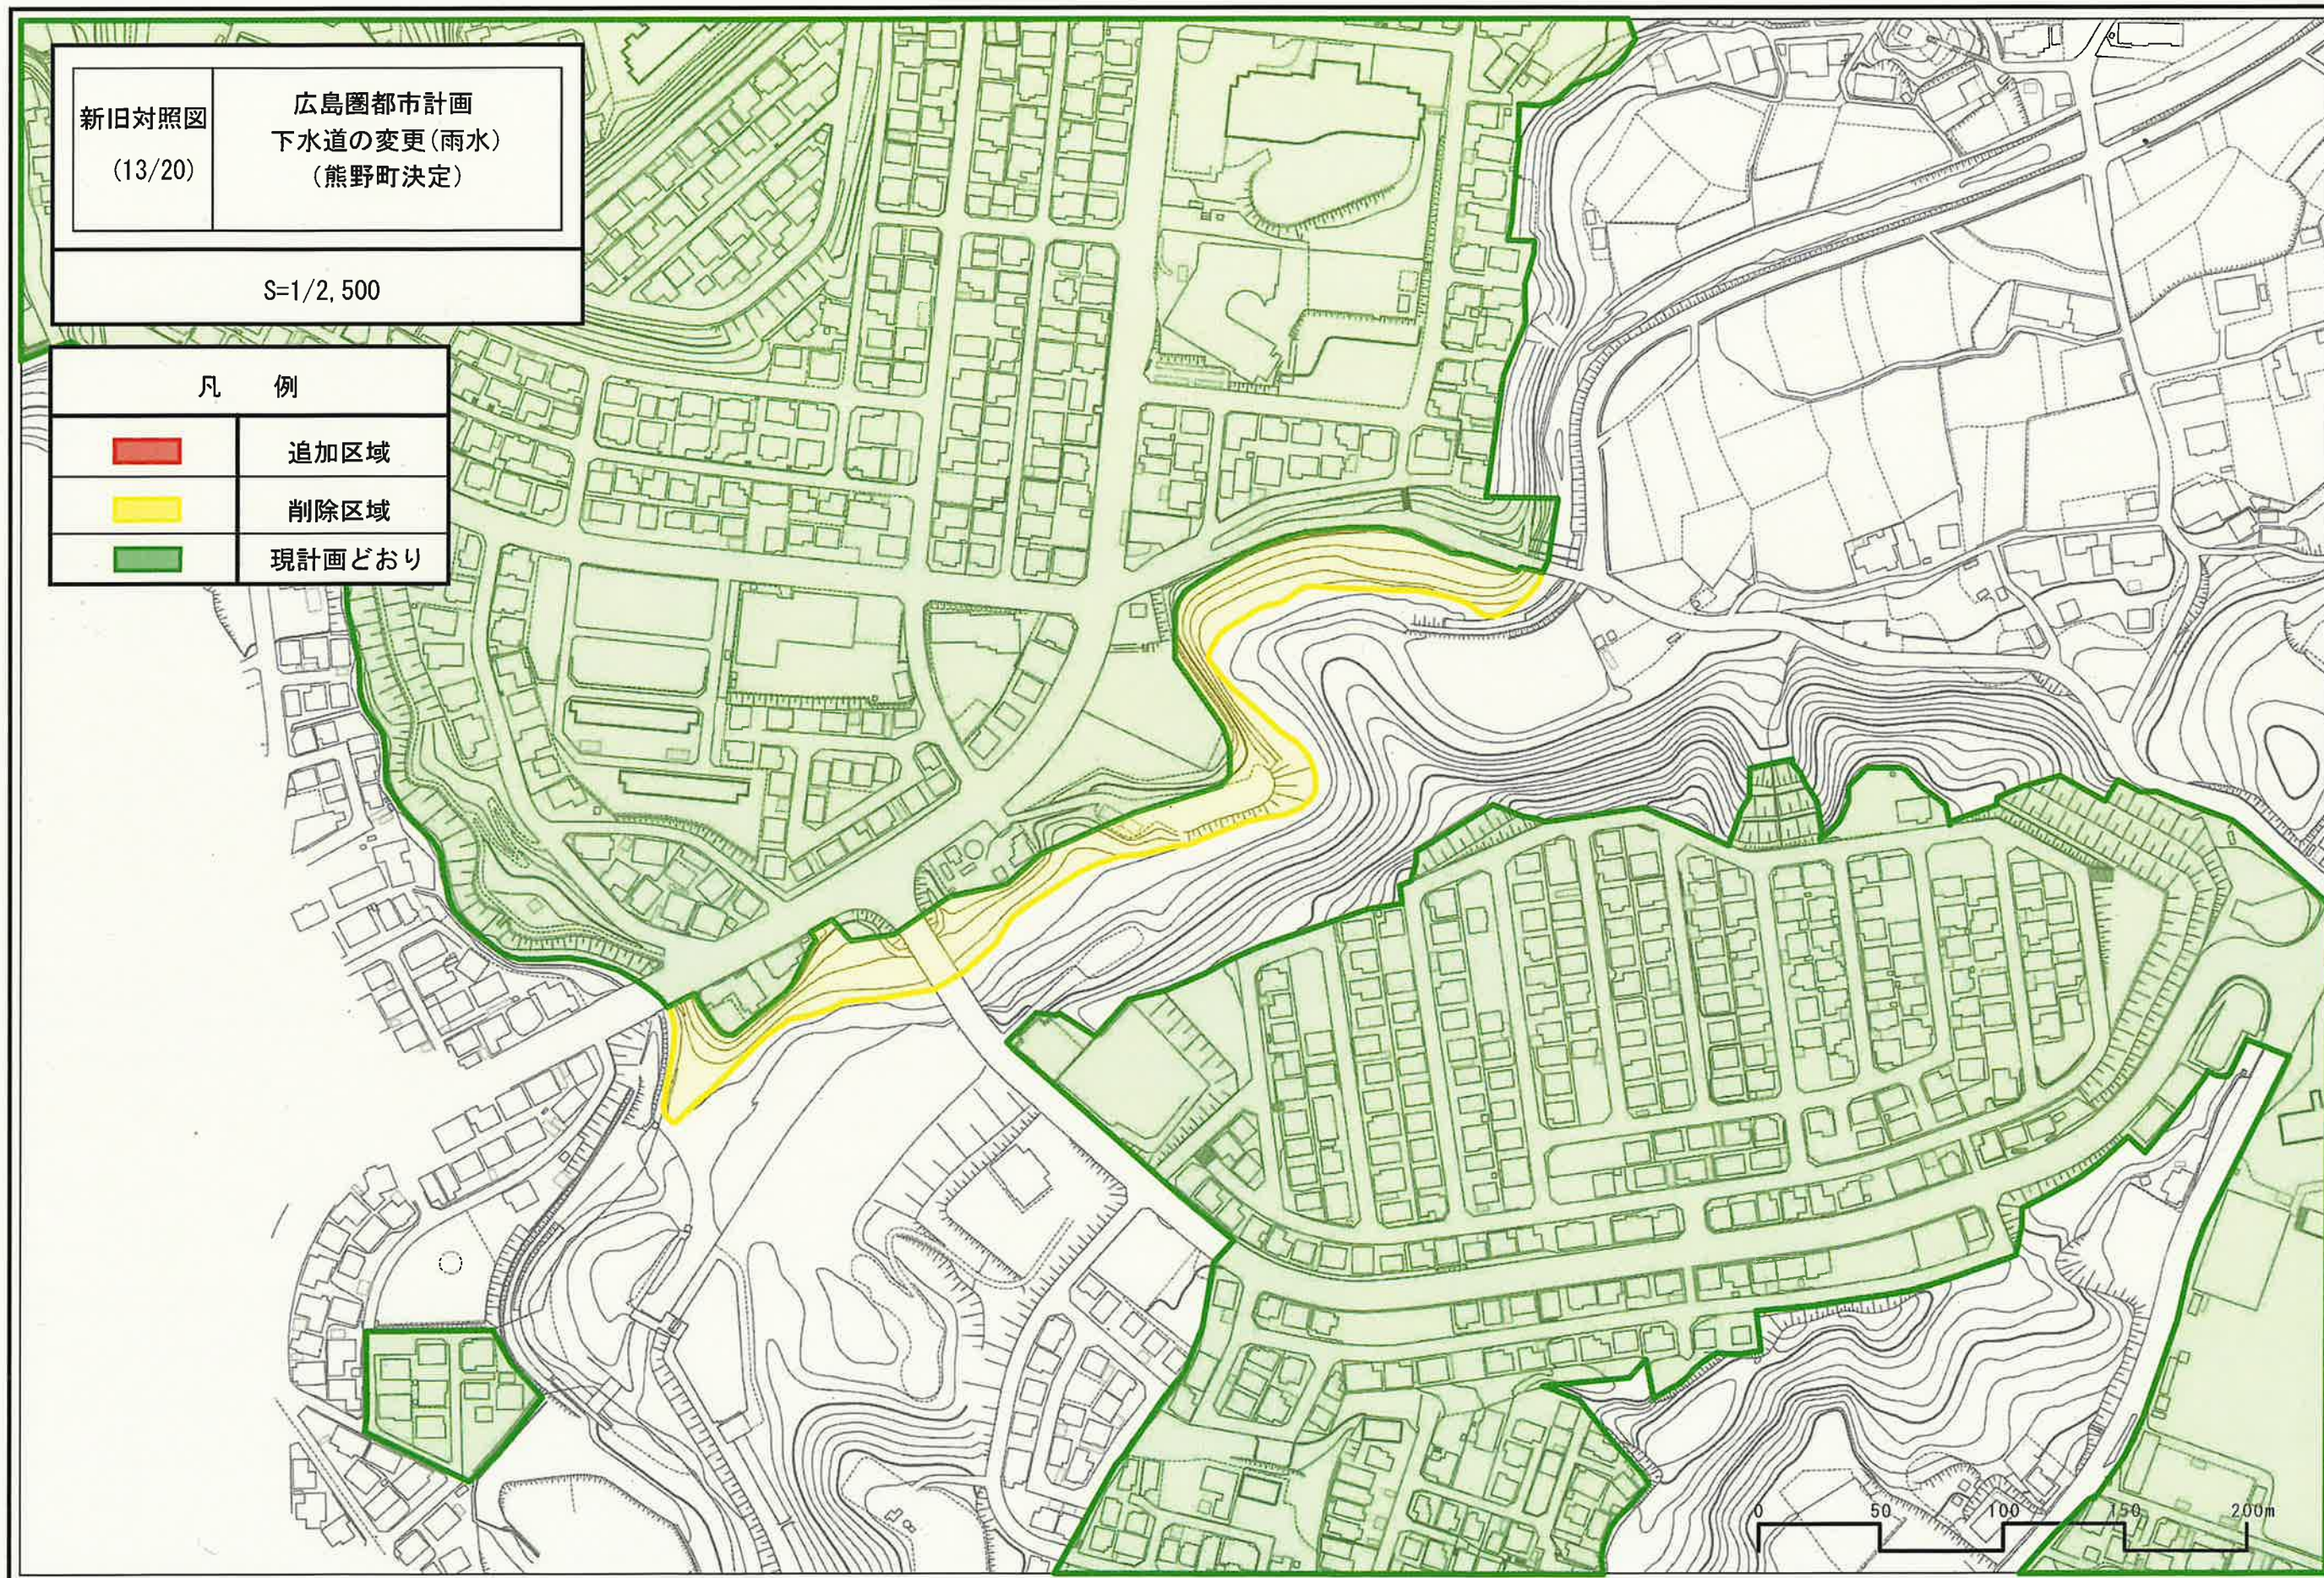

新旧対照図
(14/20)

広島圏都市計画
下水道の変更(雨水)
(熊野町決定)

S=1/2, 500

凡 例




追加区域



削除区域



現計画どおり

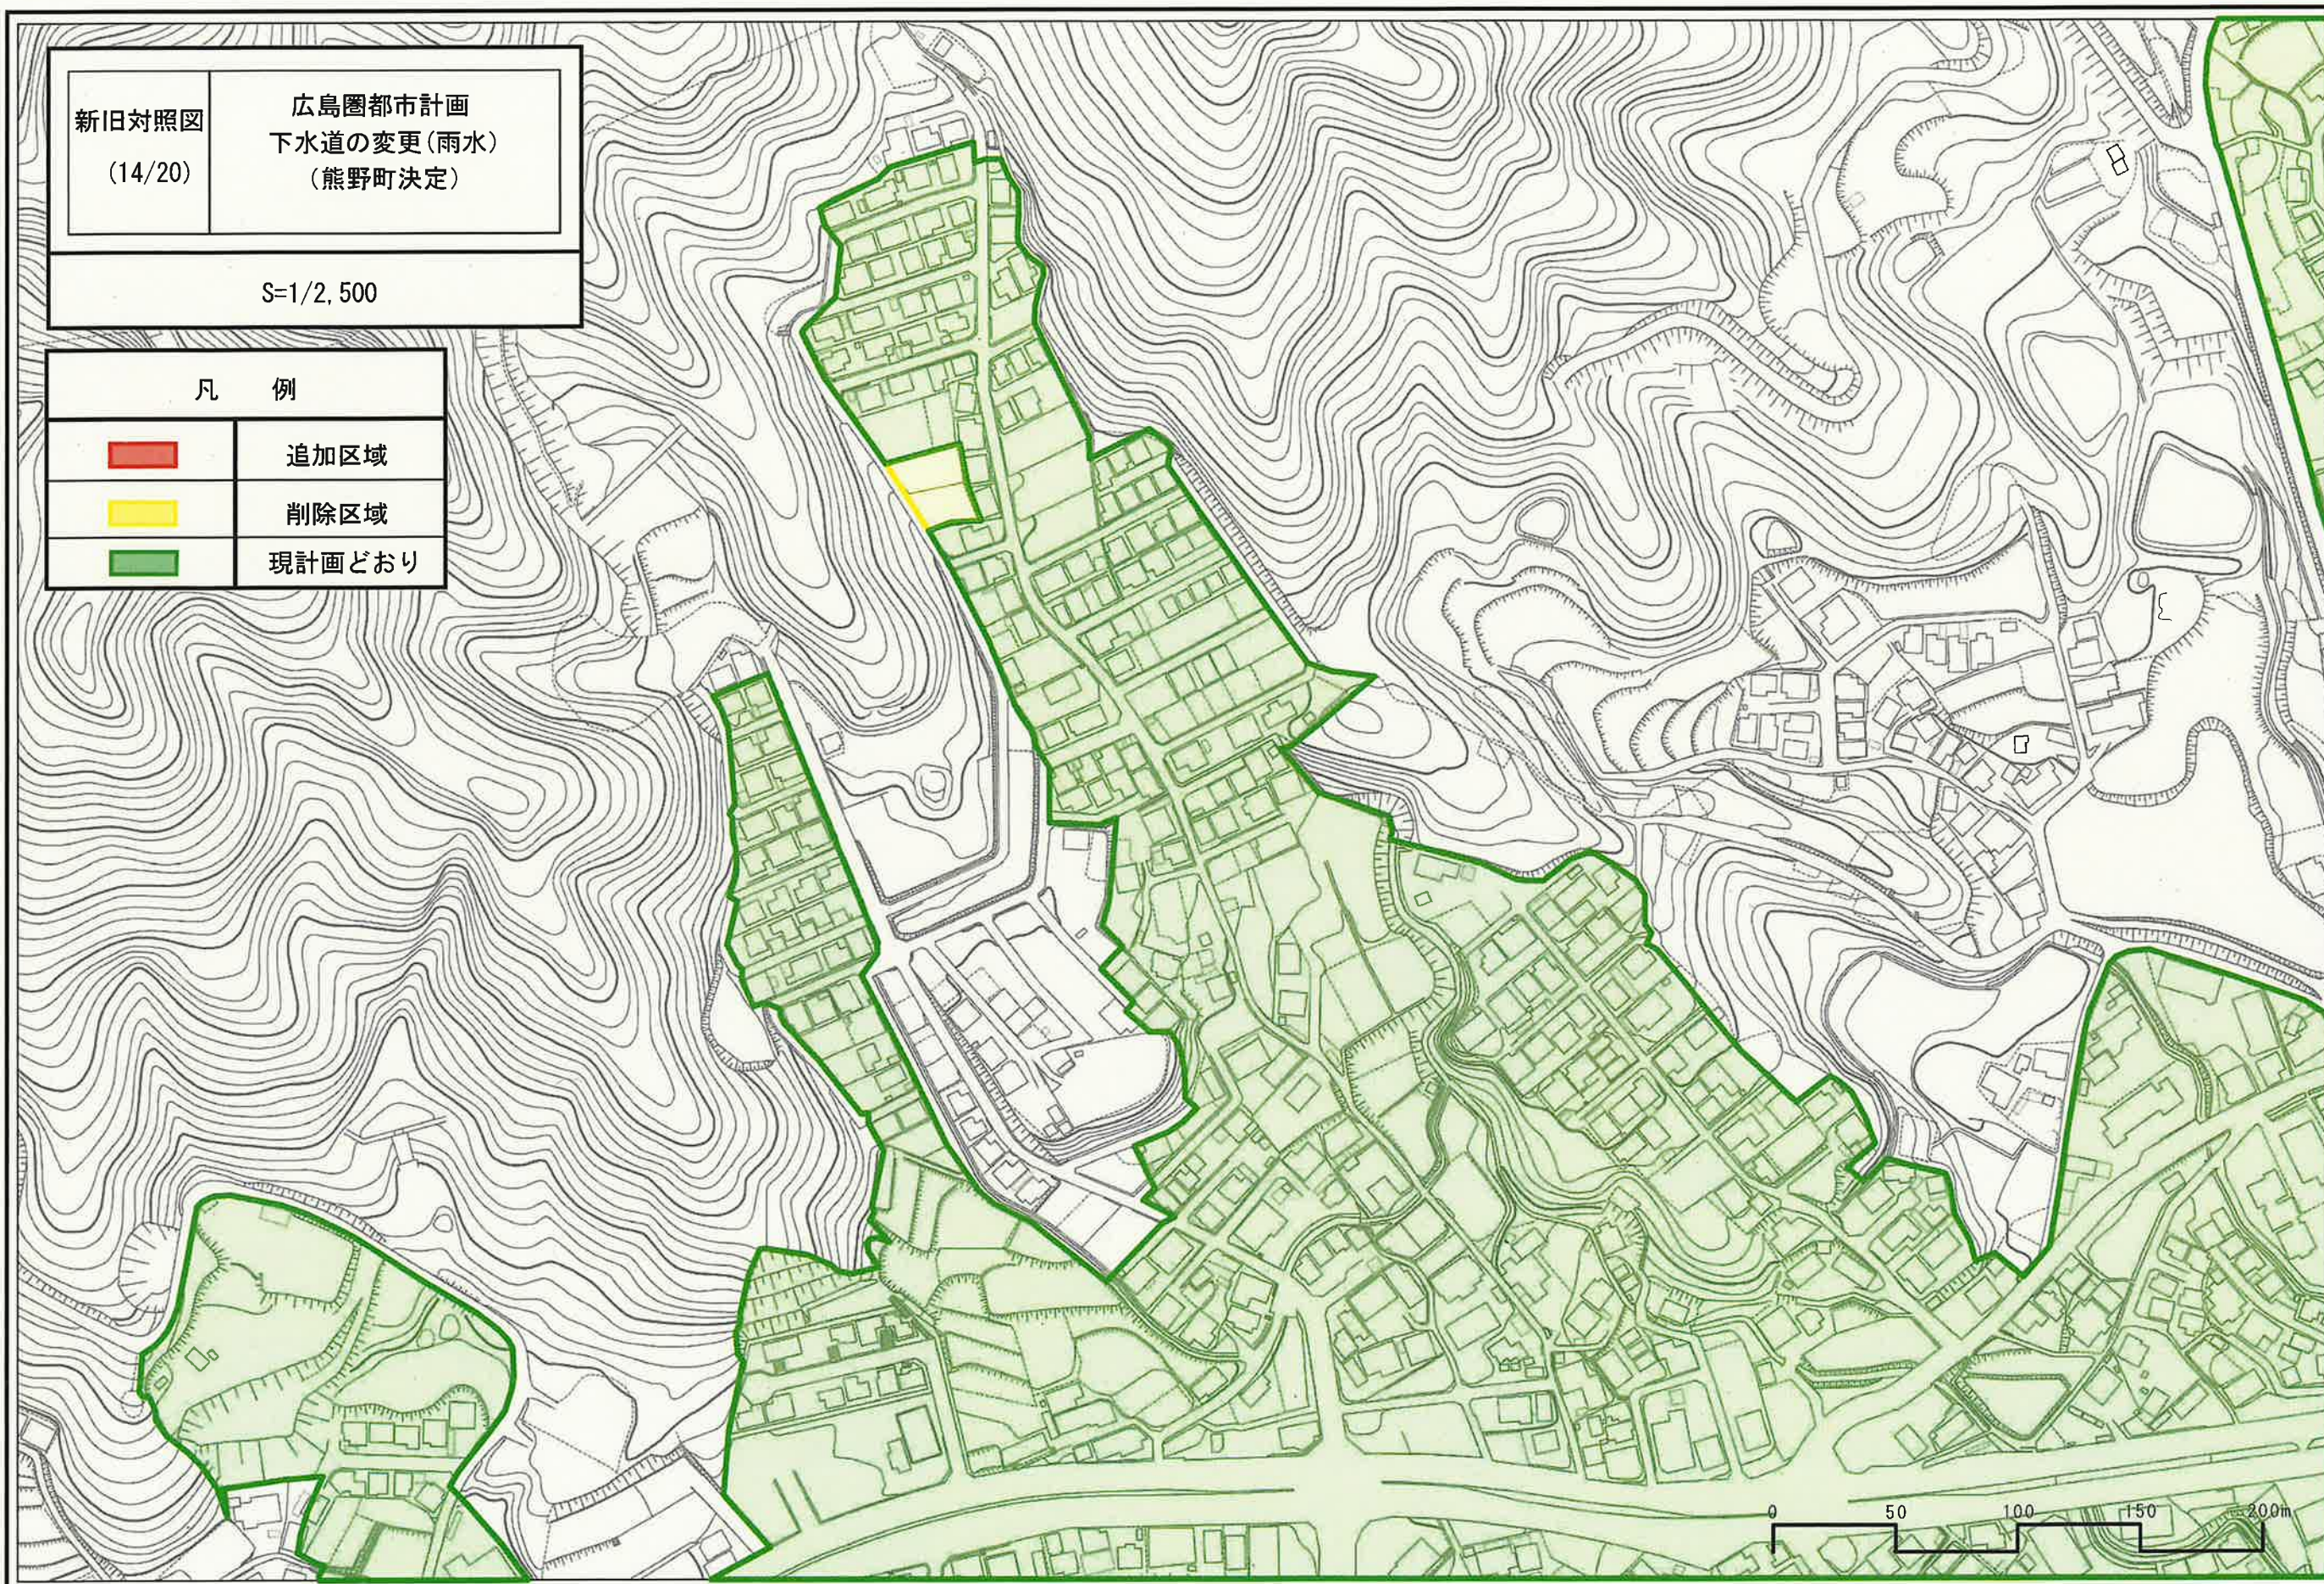

新旧対照図 (16/20)	広島圏都市計画 下水道の変更(雨水) (熊野町決定)
------------------	----------------------------------

S=1/2, 500

新旧対照図 (16/20)	広島圏都市計画 下水道の変更(雨水) (熊野町決定)
------------------	----------------------------------

S=1/2, 500

新旧対照図 (16/20)	広島圏都市計画 下水道の変更(雨水) (熊野町決定)
------------------	----------------------------------


S=1/2, 500

凡 例	
	追加区域
	削除区域
	現計画どおり

凡 例	
	追加区域
	削除区域
	現計画どおり

凡 例	
	追加区域
	削除区域
	現計画どおり

凡 例	
	追加区域
	削除区域
	現計画どおり

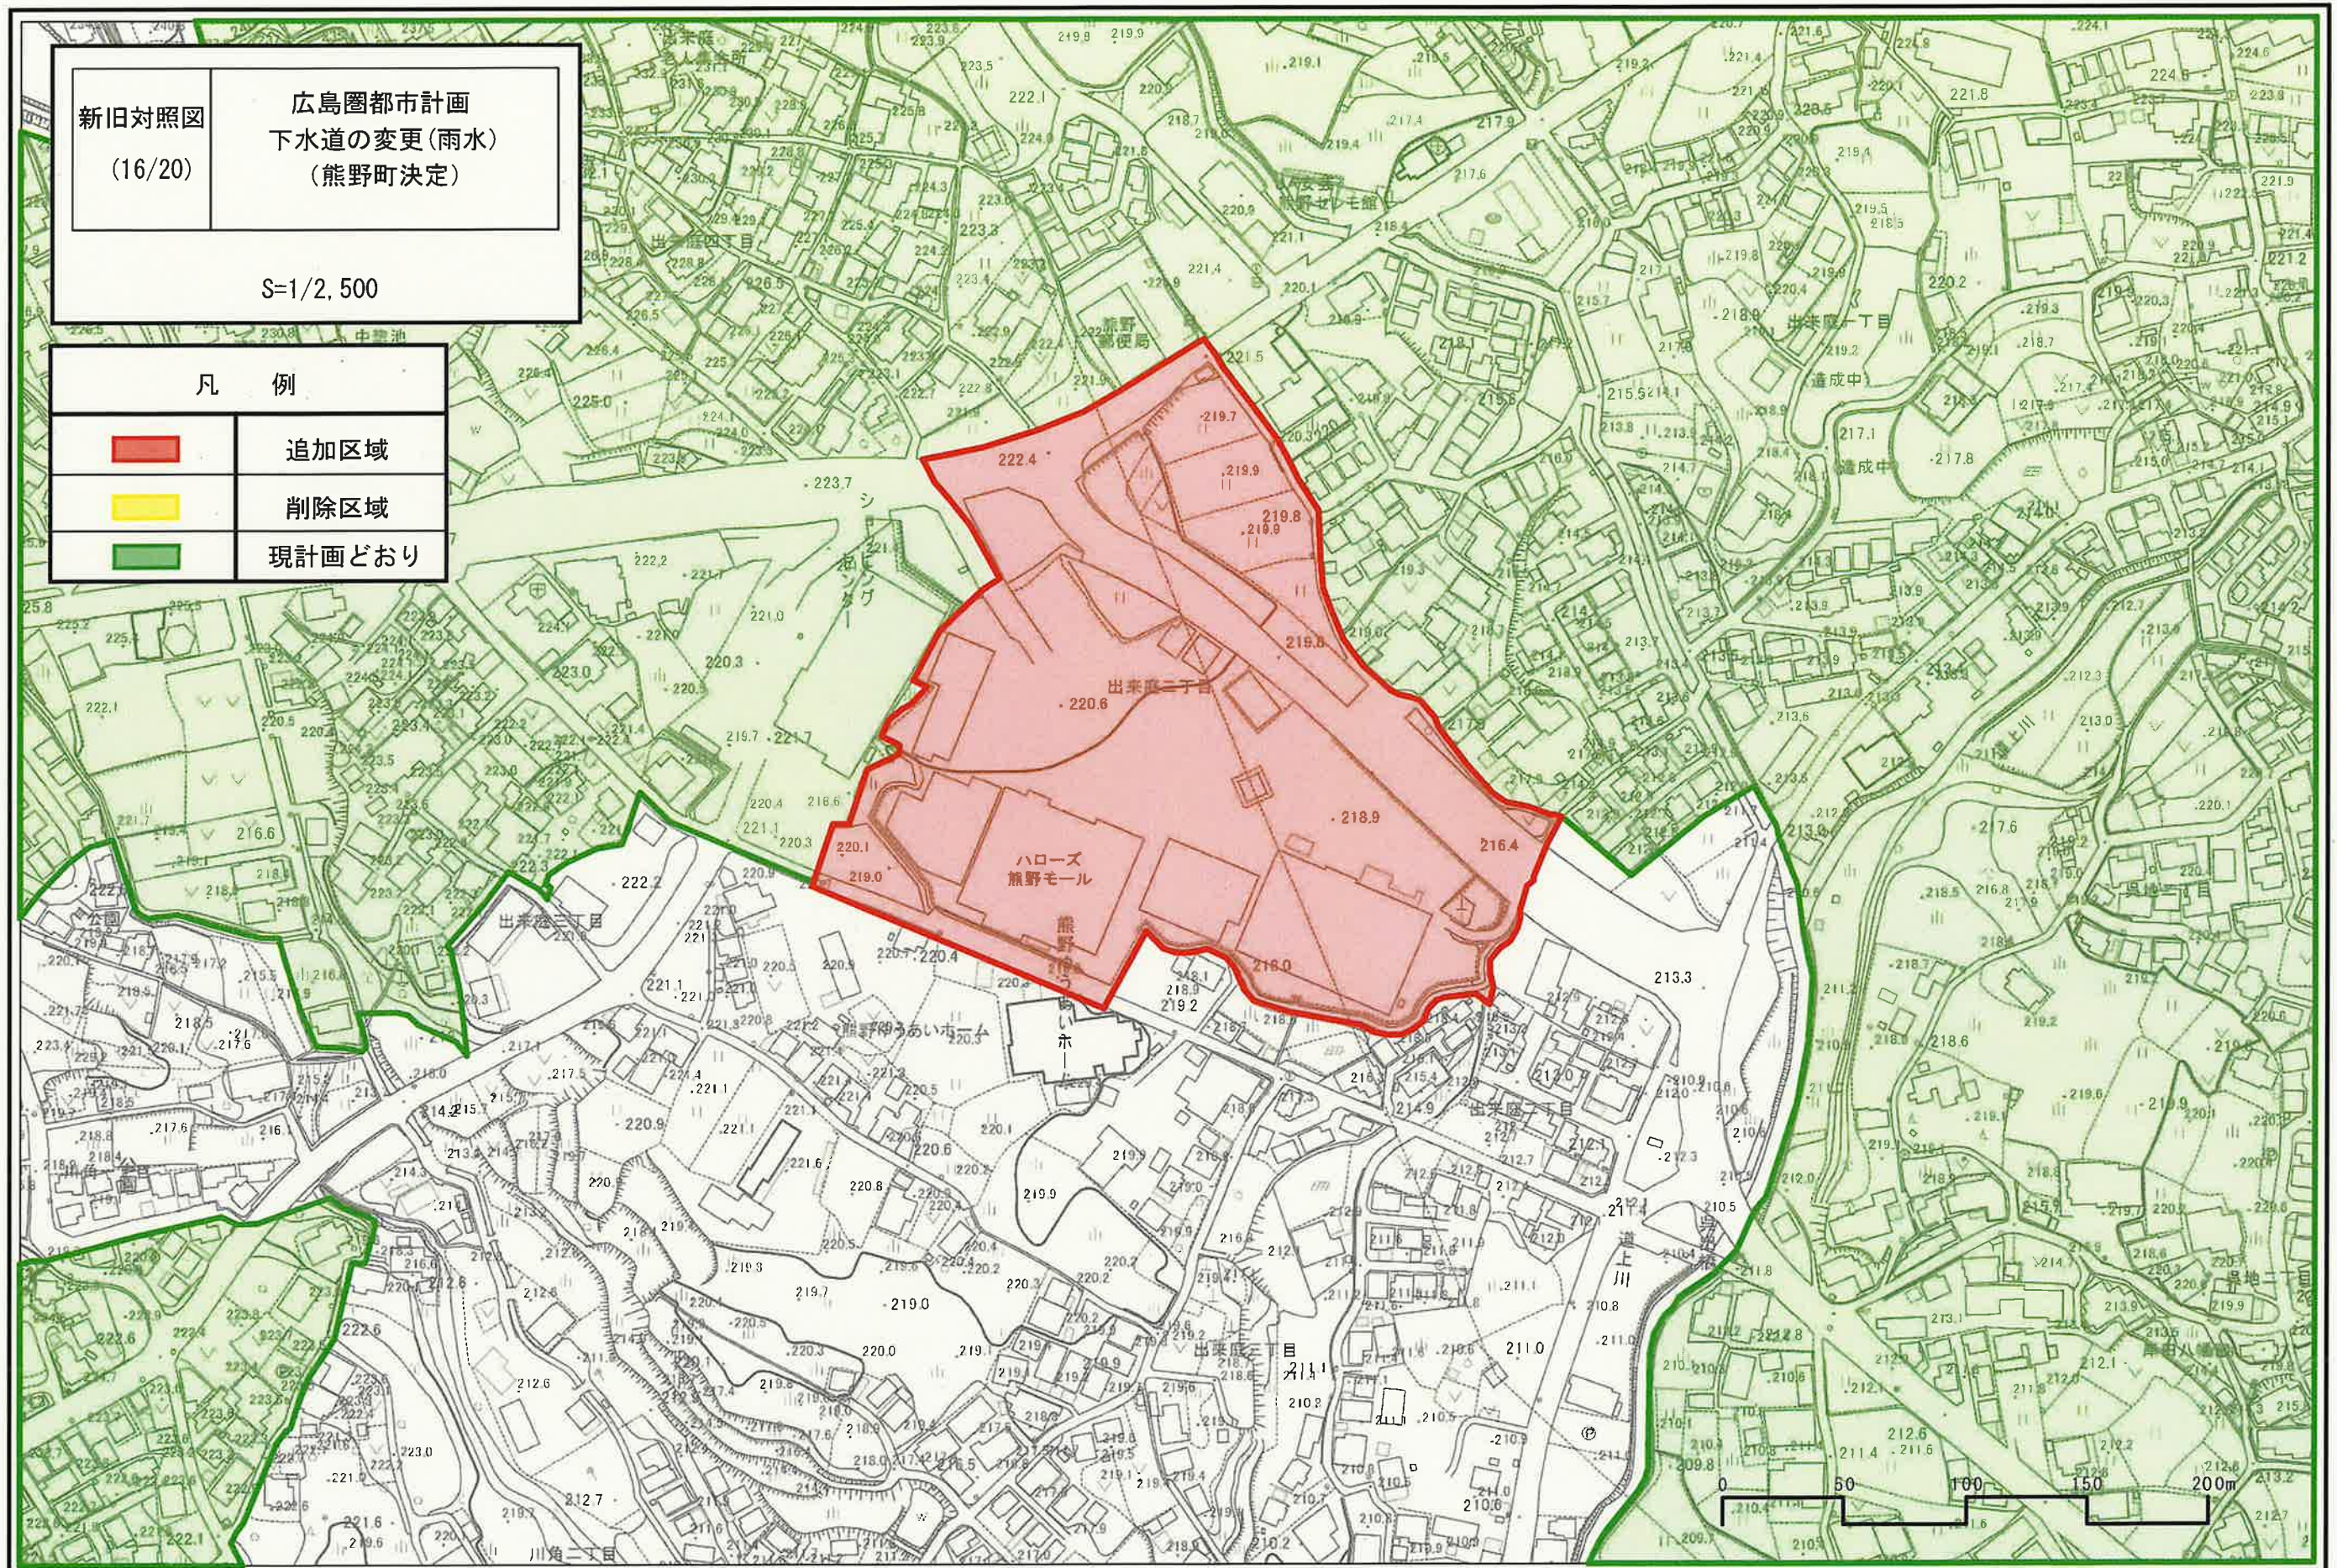

新旧対照図
(15/20)

広島圏都市計画
下水道の変更(雨水)
(熊野町決定)

S=1/2,500

凡 例




追加区域



削除区域



現計画どおり

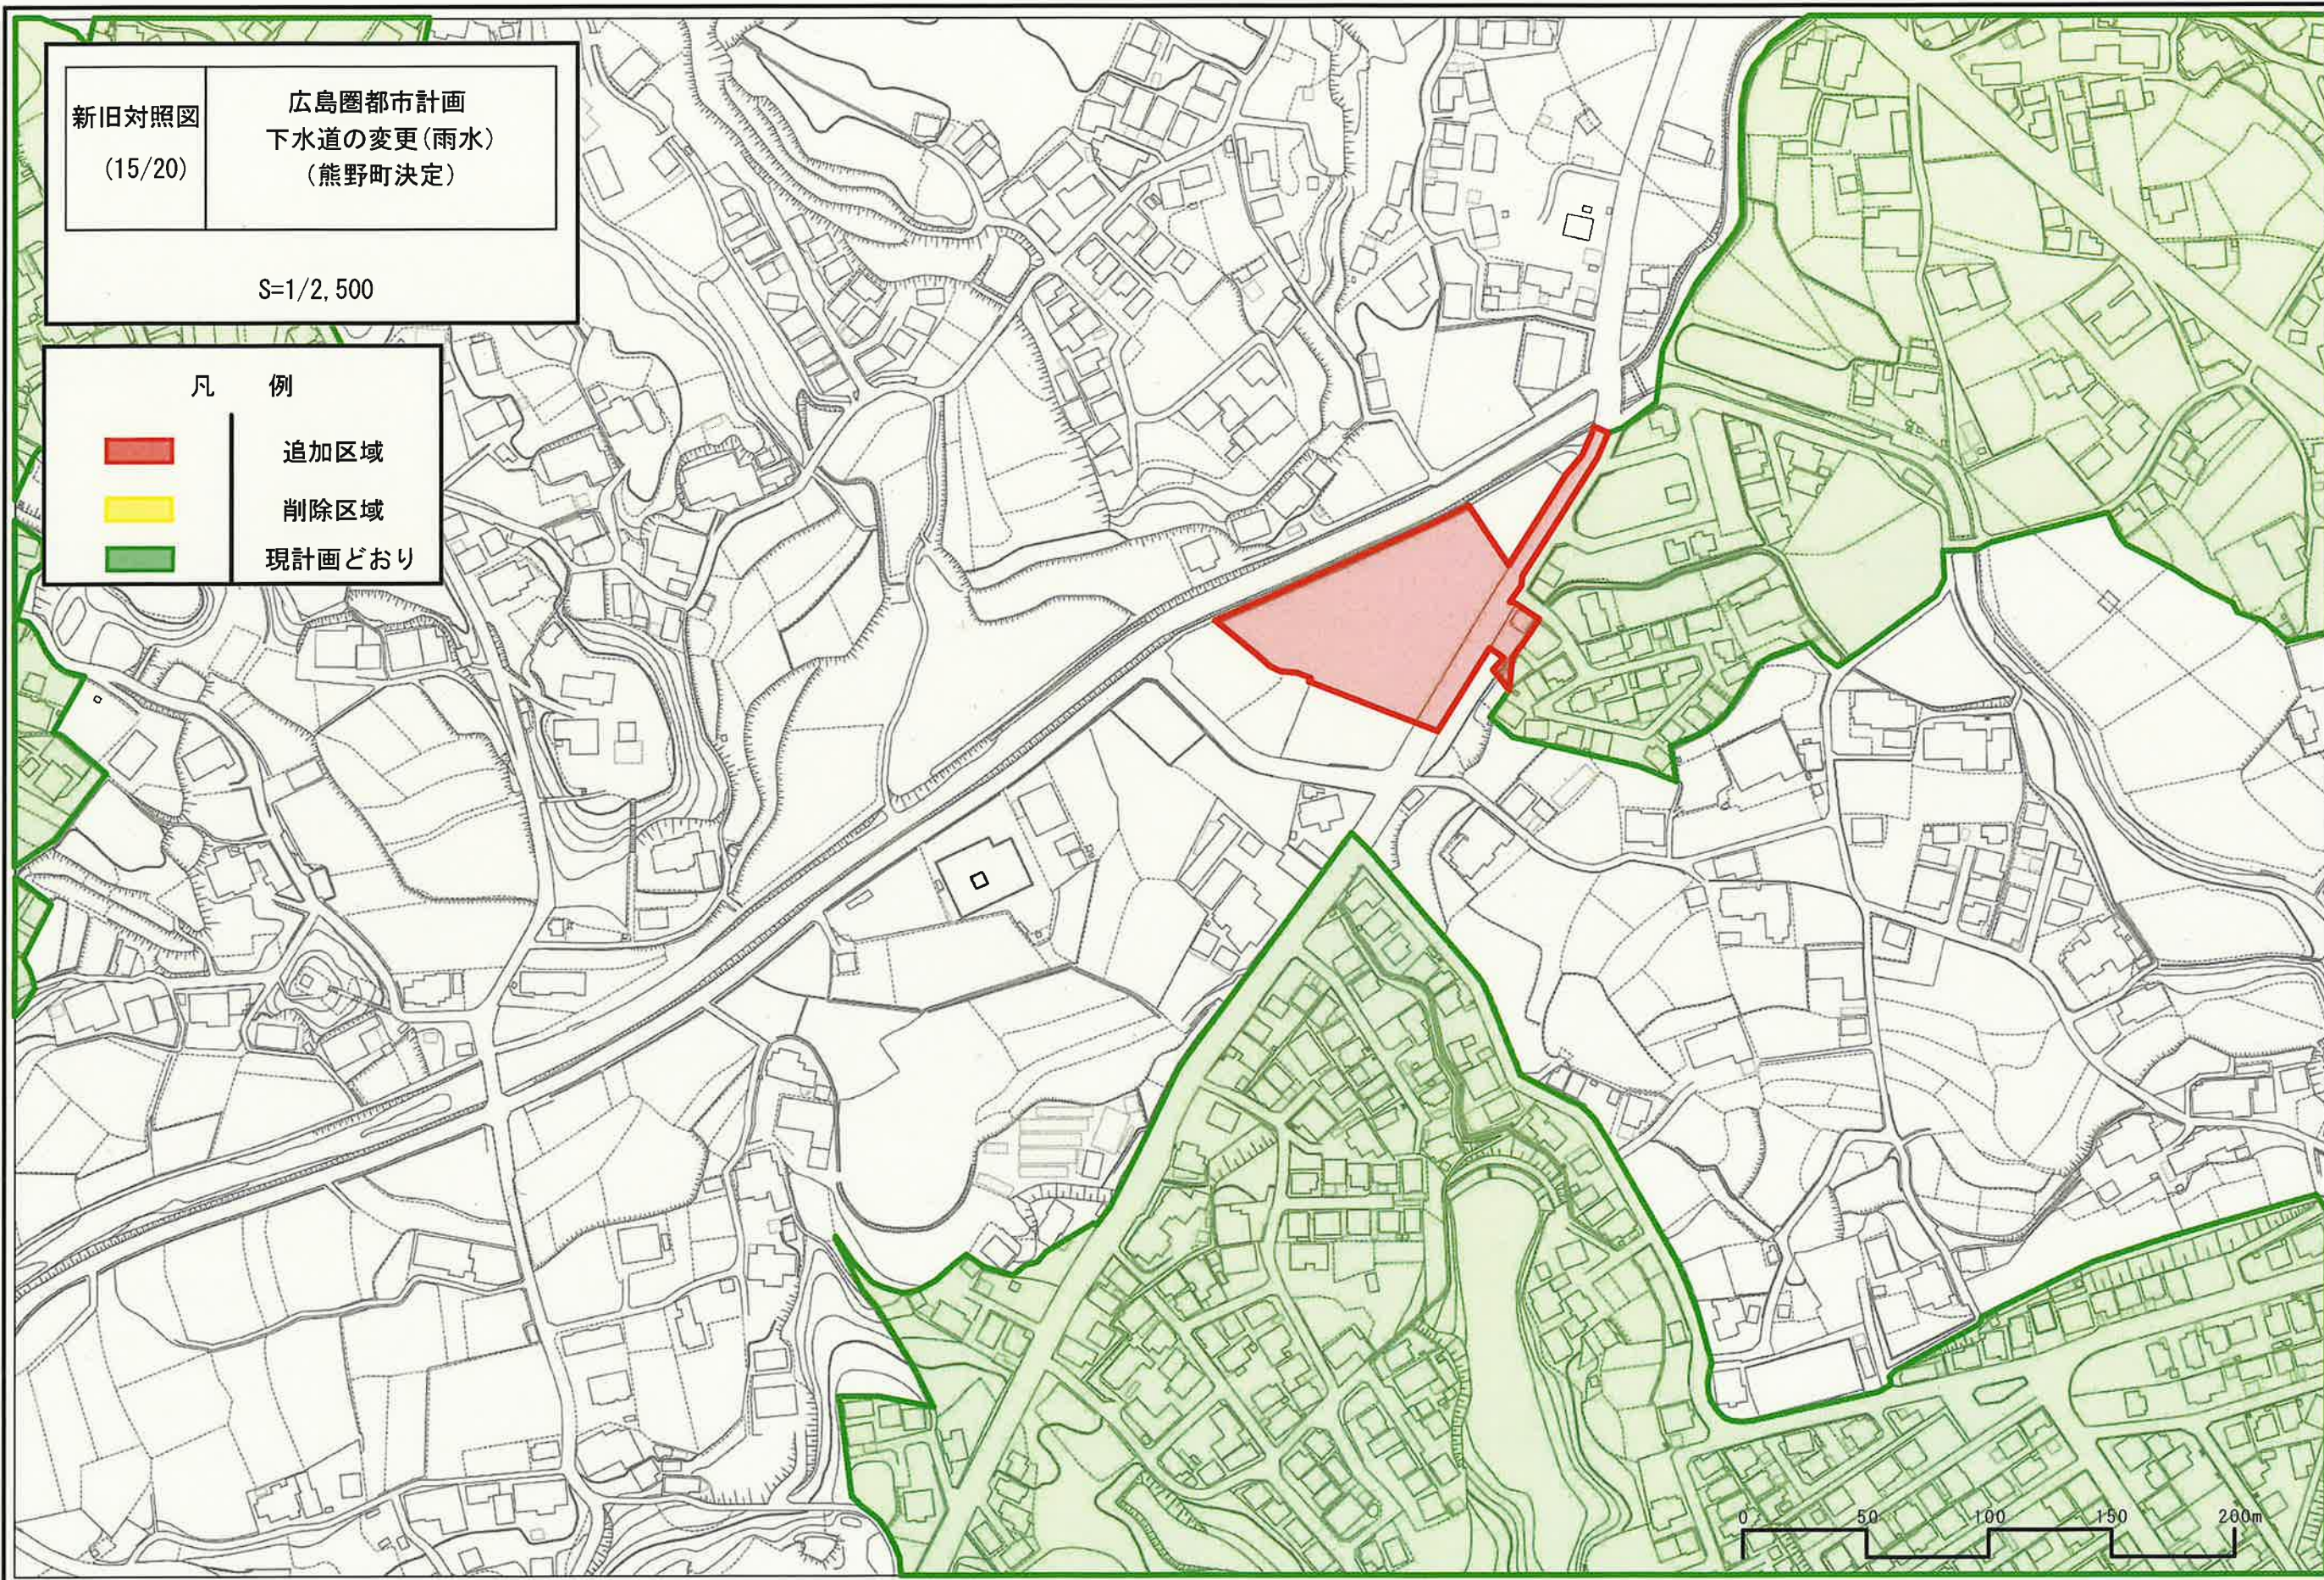

新旧対照図
(17/20)

広島圏都市計画
下水道の変更(雨水)
(熊野町決定)

S=1/2,500

凡 例




追加区域



削除区域



現計画どおり

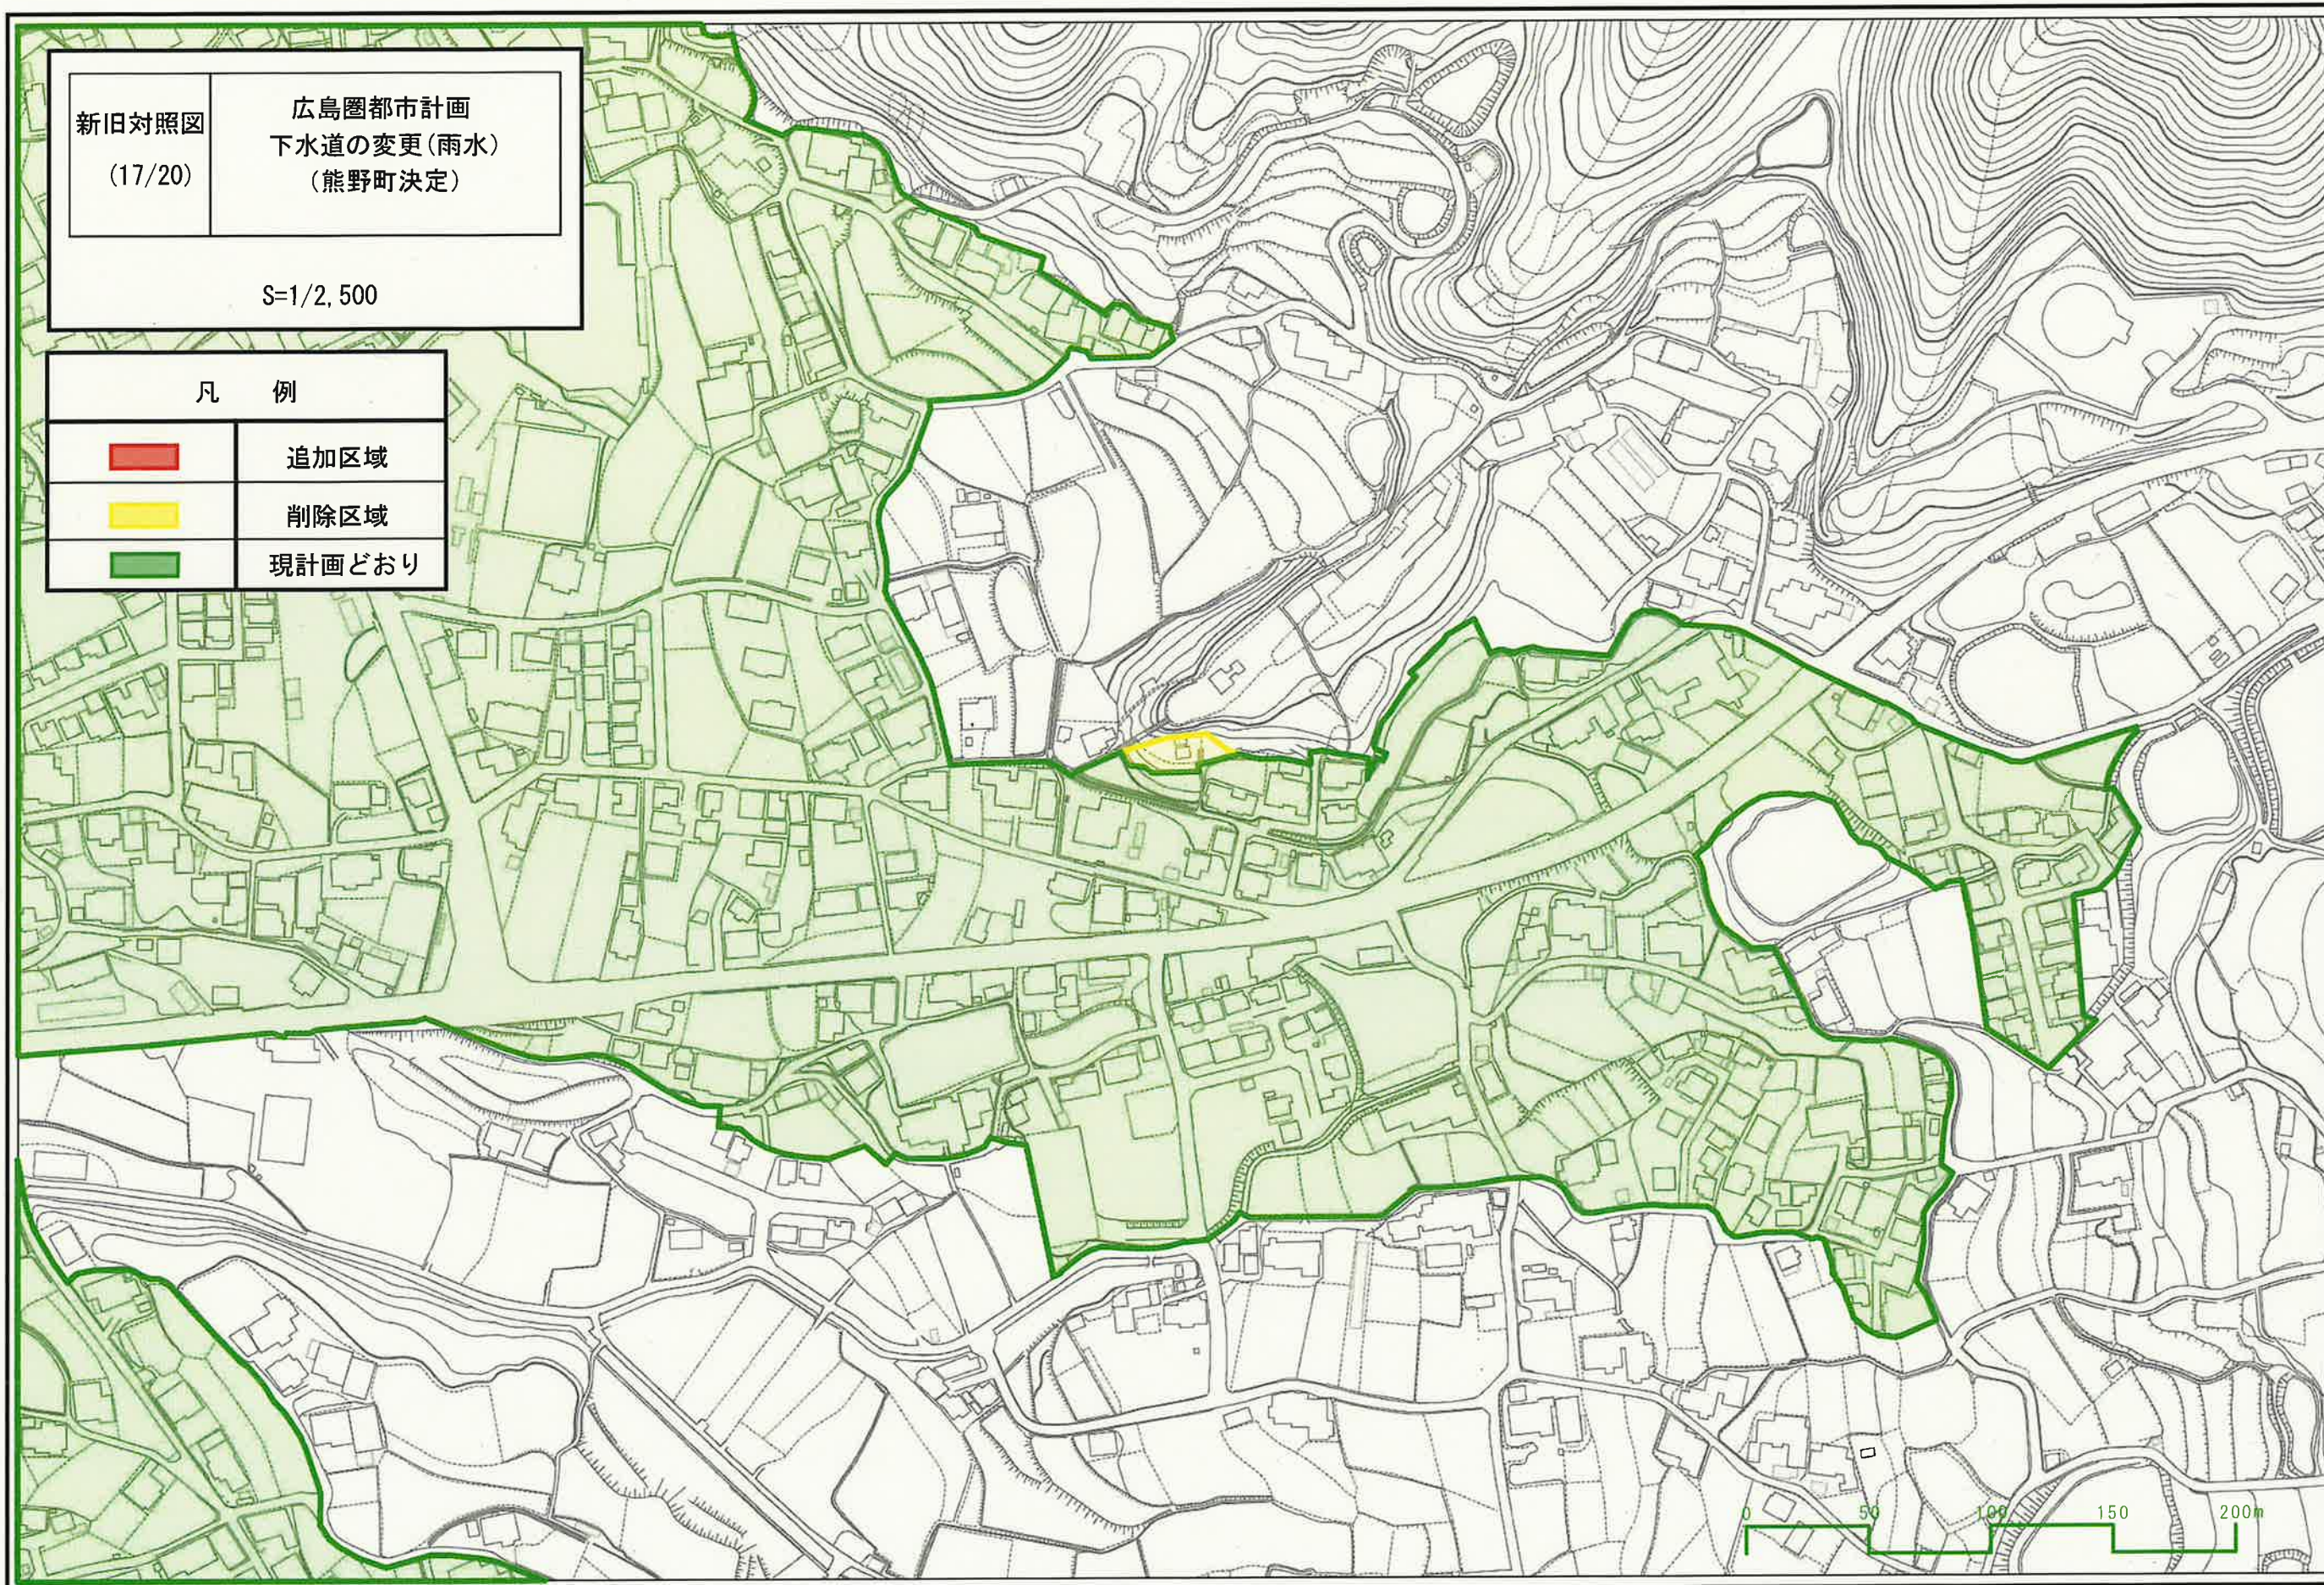

新旧対照図
(18/20)

広島圏都市計画
下水道の変更(雨水)
(熊野町決定)

S=1/2,500

凡 例




追加区域



削除区域



現計画どおり

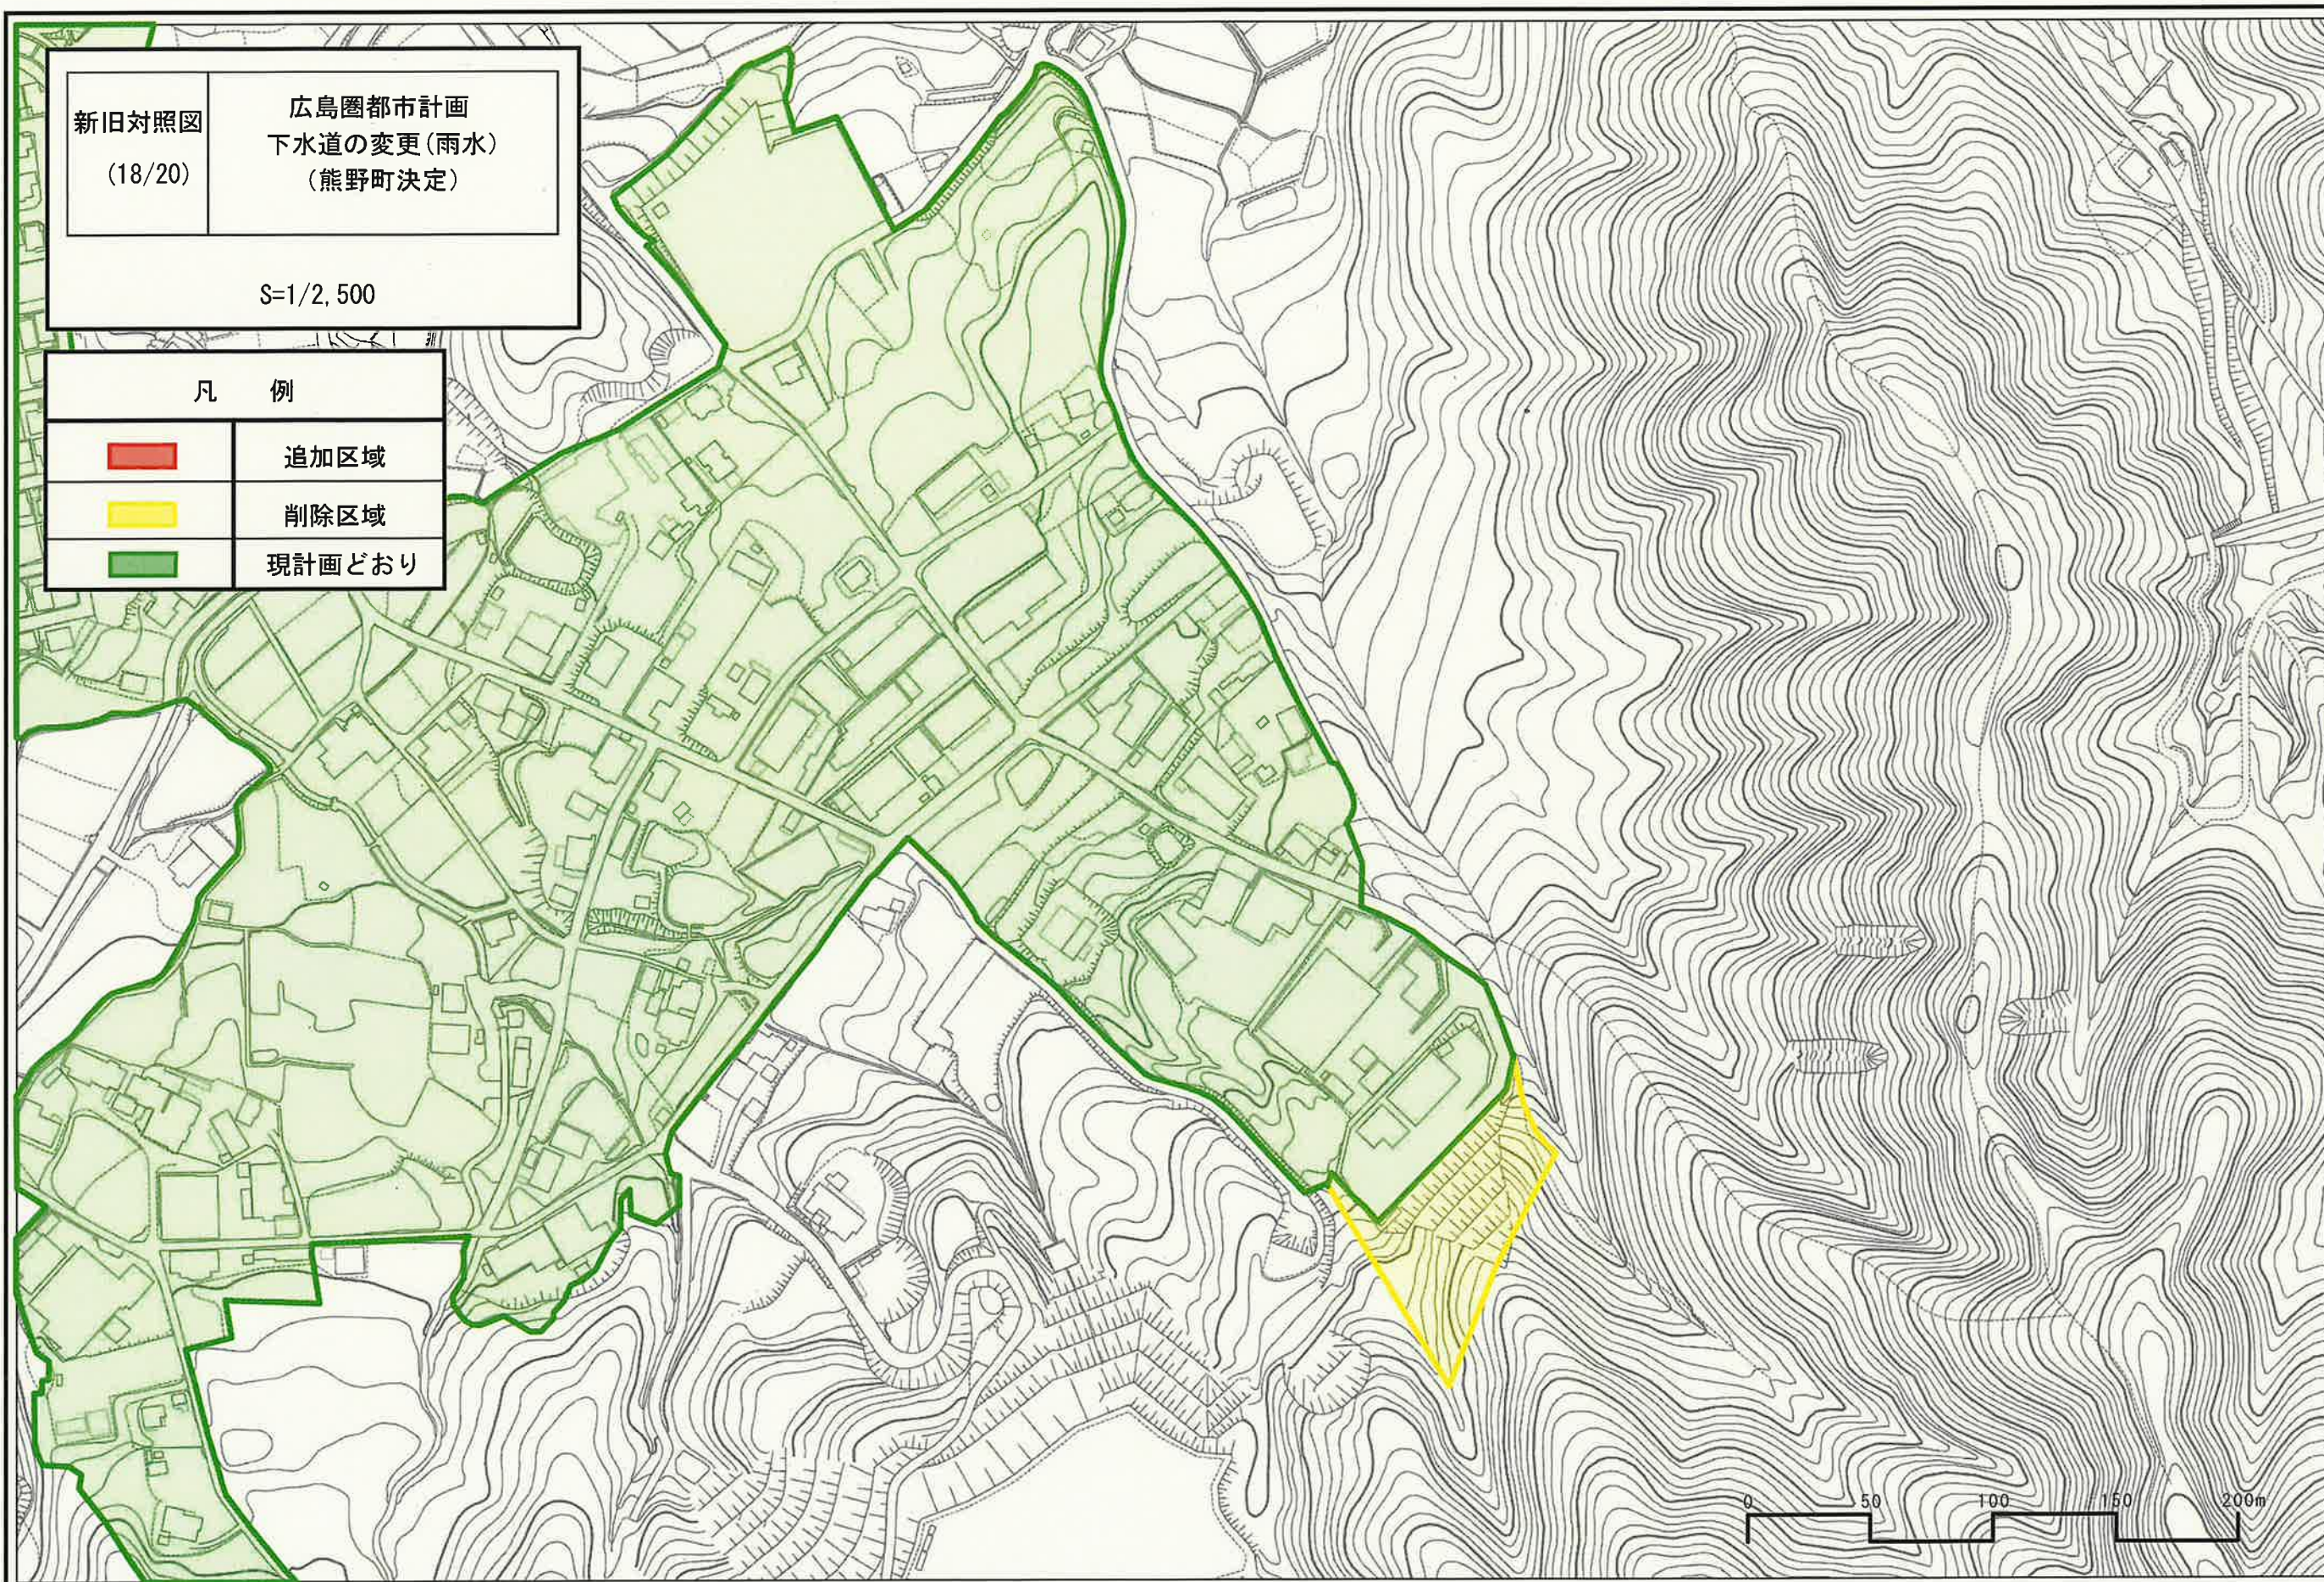

新旧対照図
(19/20)

広島圏都市計画
下水道の変更(雨水)
(熊野町決定)

S=1/2,500

凡 例




追加区域



削除区域



現計画どおり

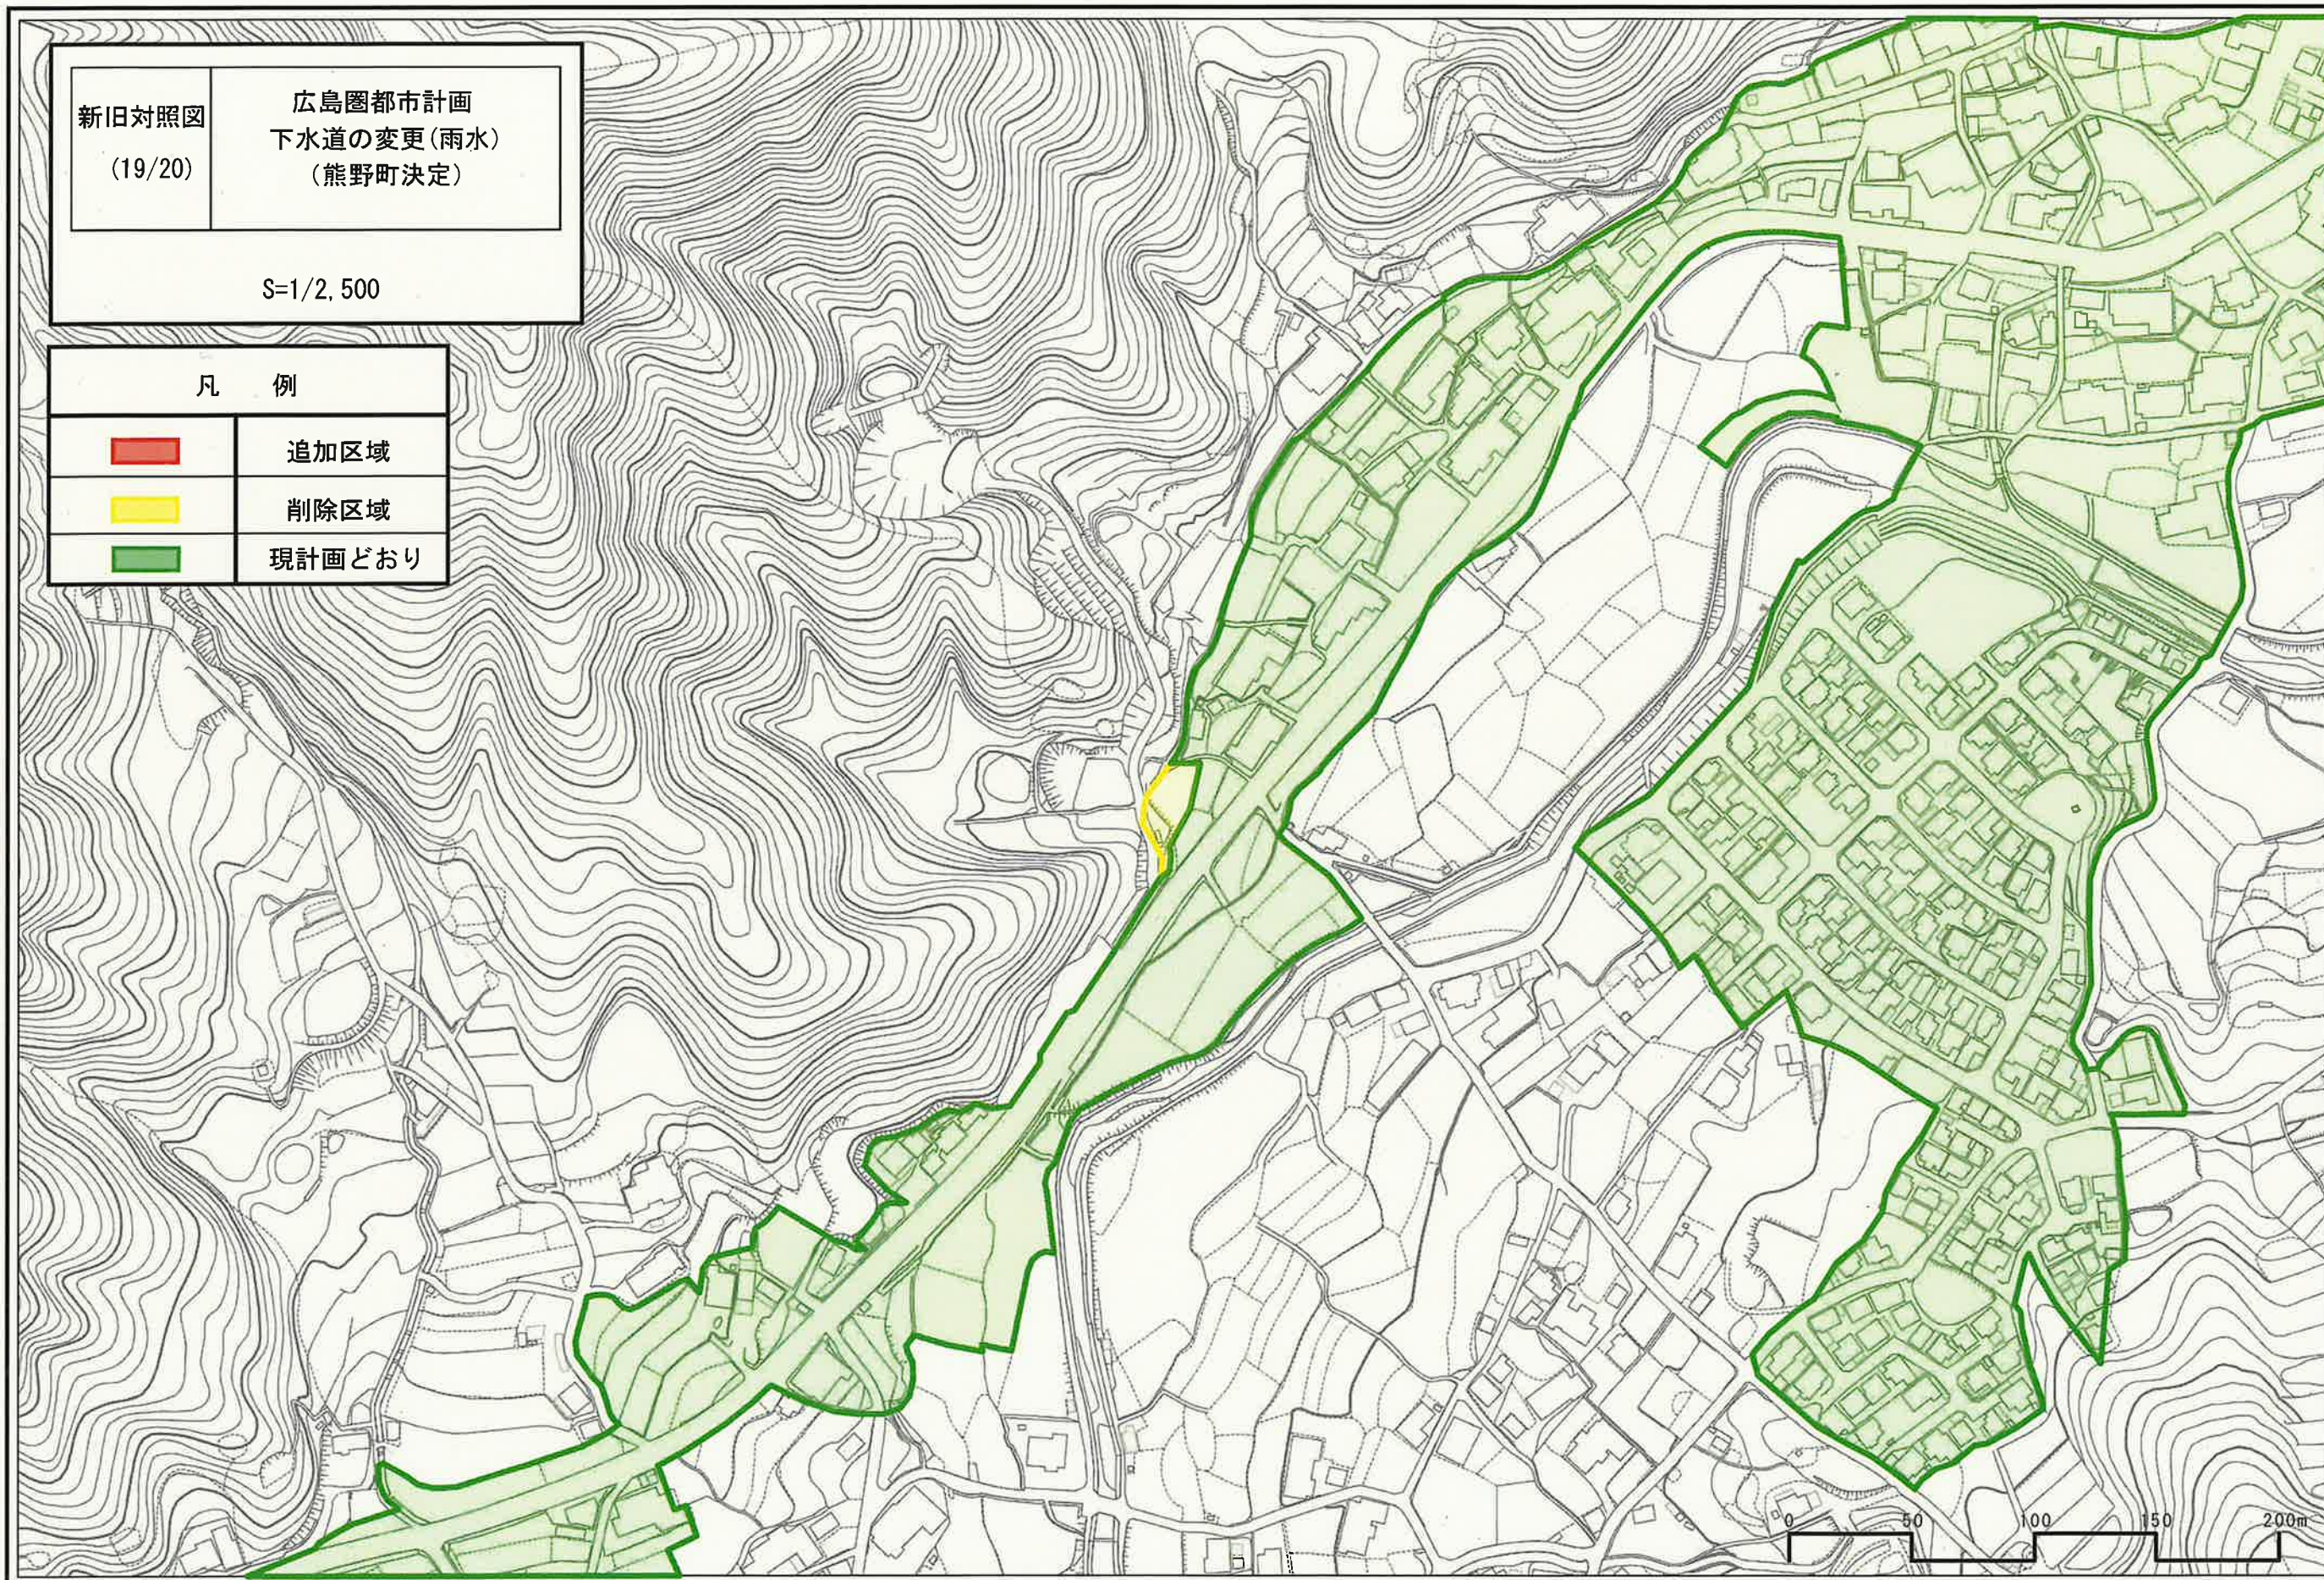

新旧対照図
(20/20)

広島圏都市計画
下水道の変更(雨水)
(熊野町決定)

S=1/2,500

凡 例



追加区域



削除区域



現計画どおり

