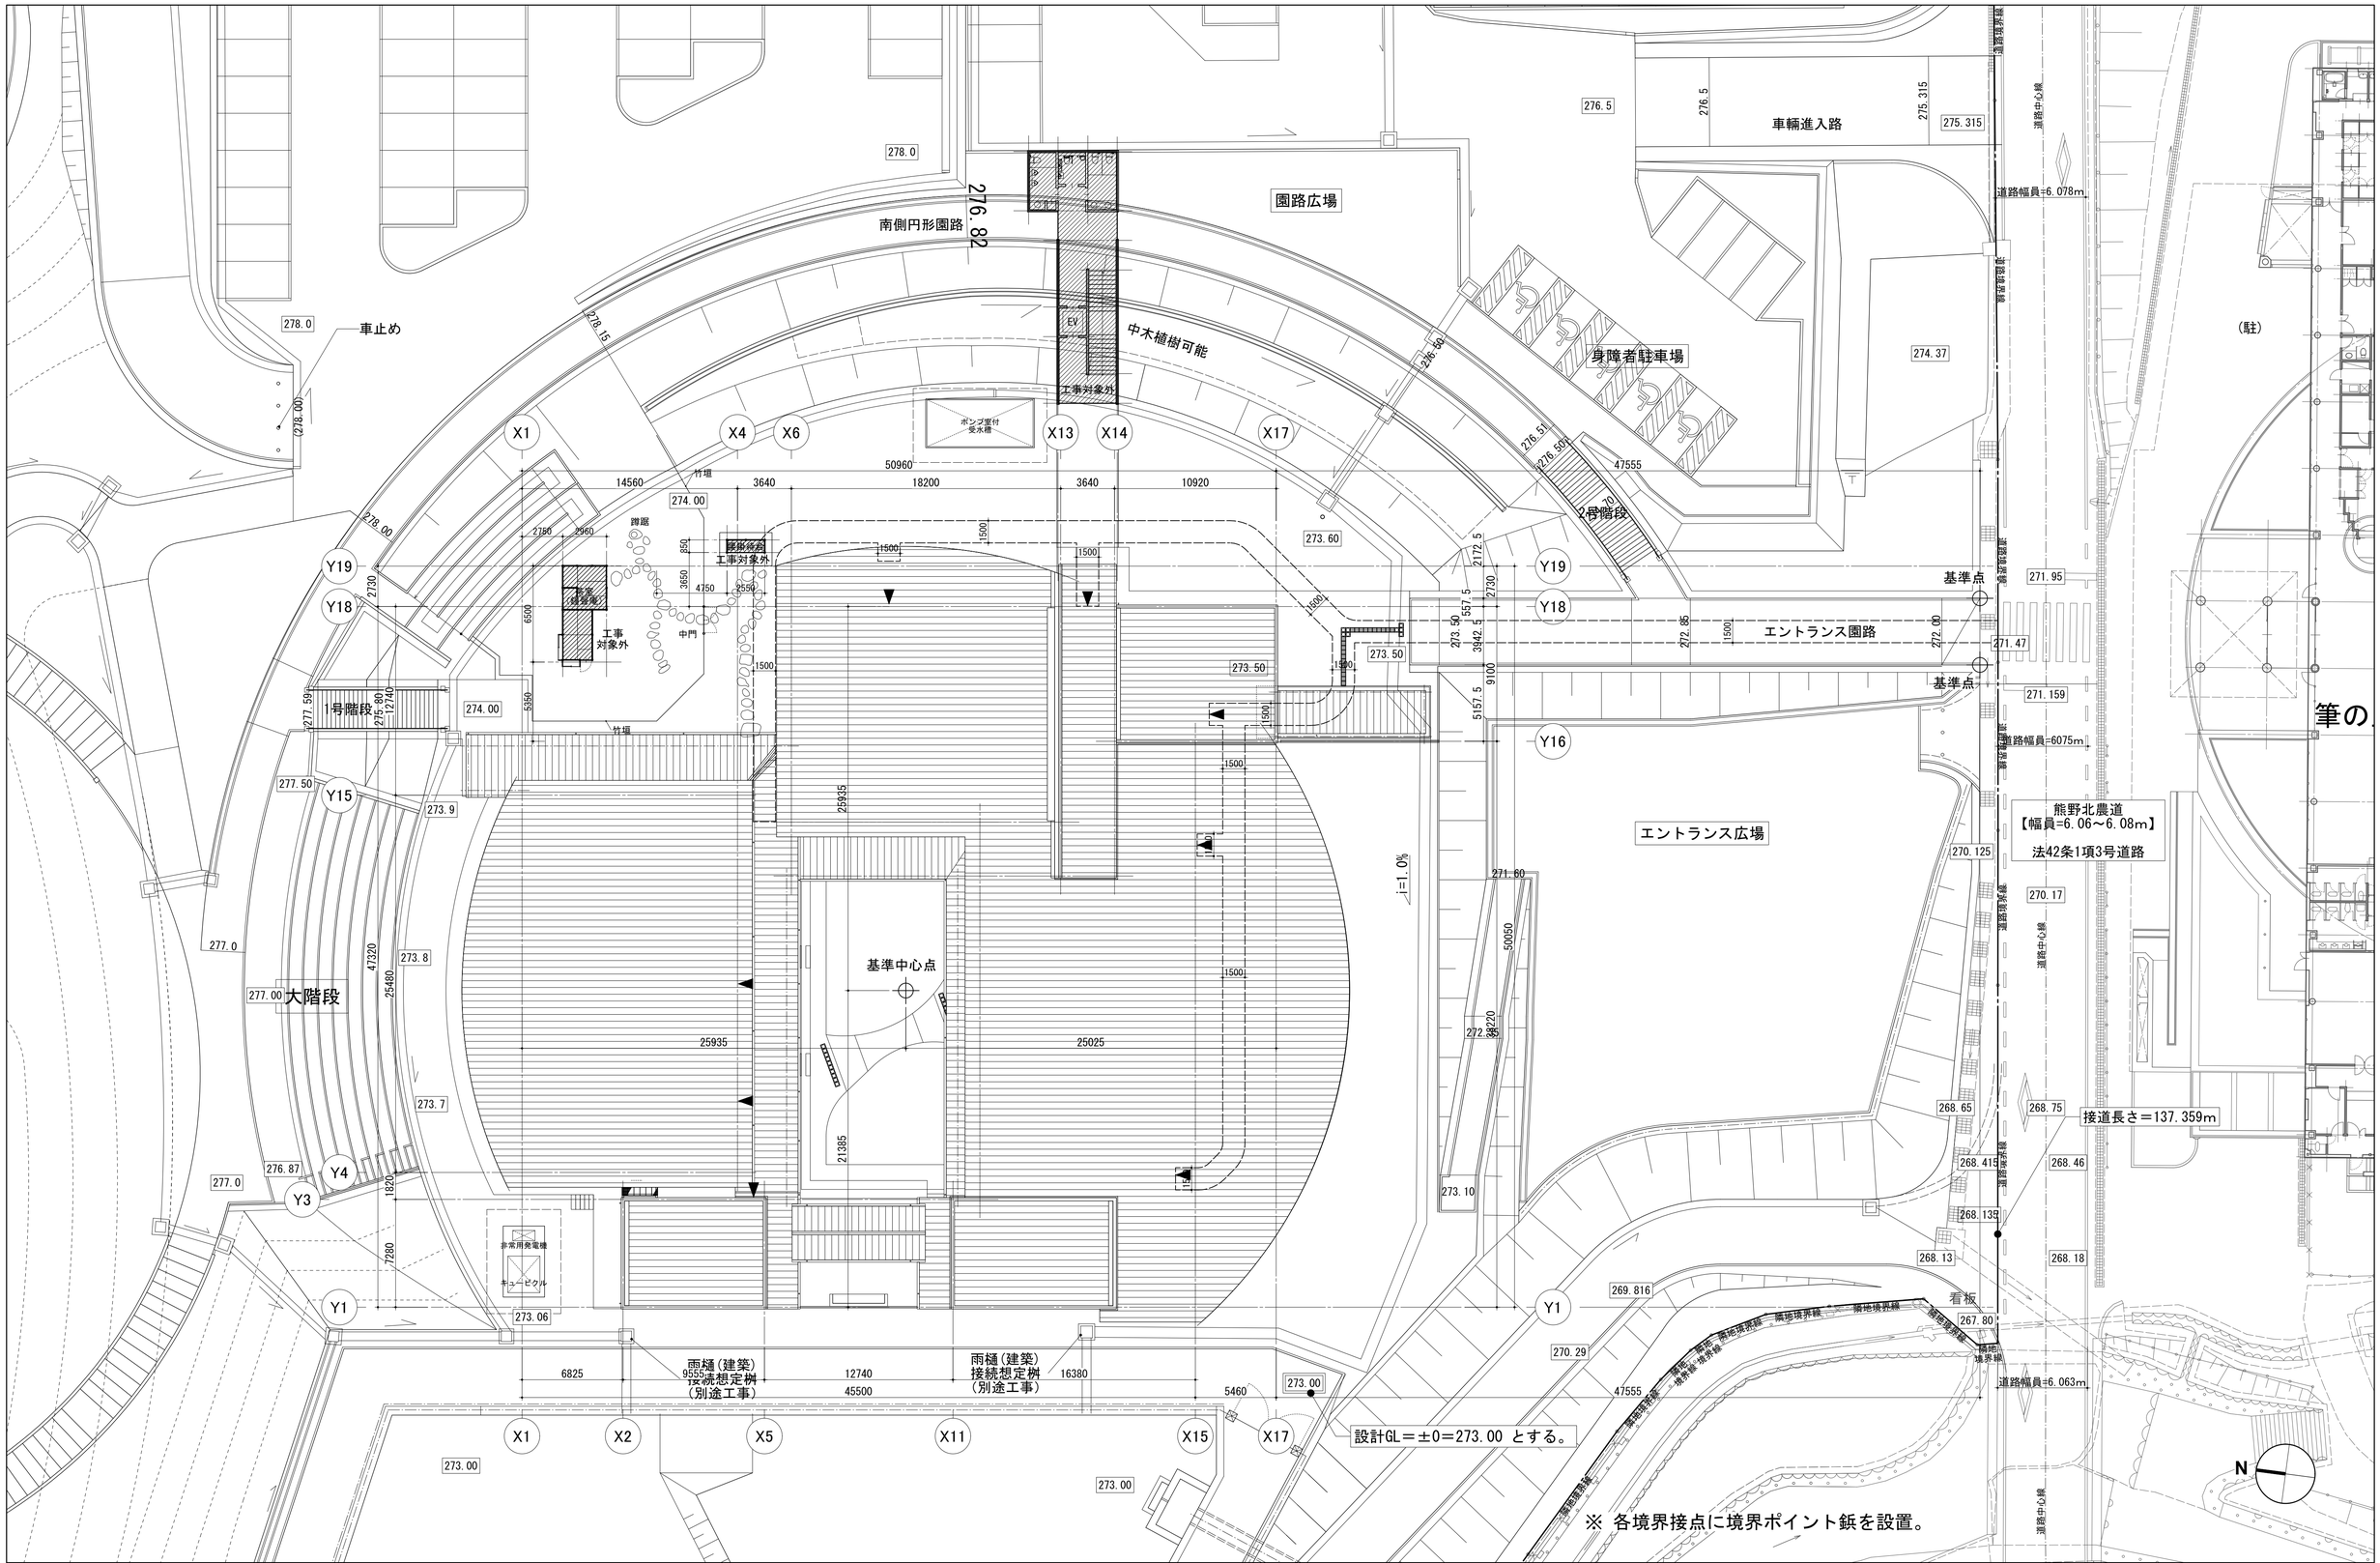

事記		㈱環境デザイン機構 ＋ 角建築研究室 佐野正樹 一級建築士事務所県知事登録 第1-11804号 〒810-0042 福岡市中央区赤坂1-11-16 FD×5F PHONE. 092-401-0080 FAX. 092-401-0807	設計年月日 2024.09.10	工事名称 (仮称)筆の里創造の丘公苑「体験交流施設」新築工事		設計番号 01
		製図 m.sano / 担当 m.sano / 承認印	縮尺 S=1/200(A1) S=1/400(A3)	図面名称 配置図-2		図面番号 A14